



ВИНОНЫ ТАВИУР-ДТ-0.75 /ДААЦЫН ТАВИУР 2700x700x750мм/ 2ш


НҮҮР ТАЛ - А

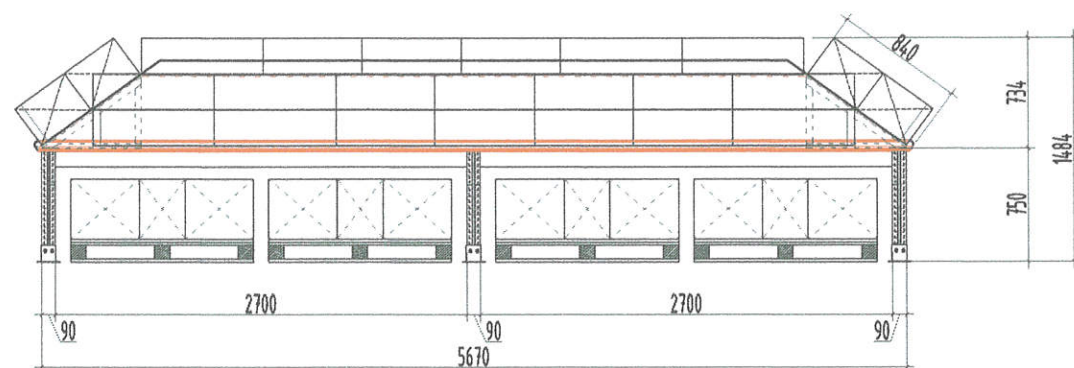


НҮҮР ТАЛ - В

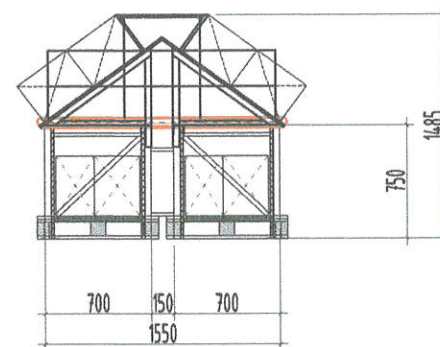



МОДОН ХҮРЭЭ М1:10

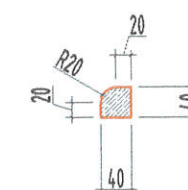

БАЙГУУЛАЛТ

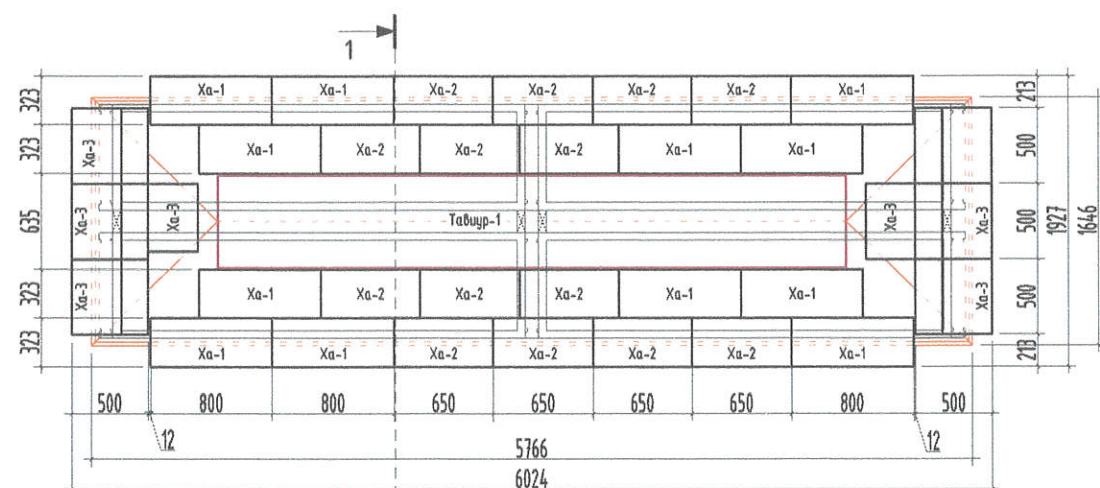


ХАРАГДАХ БАЙДАЛ

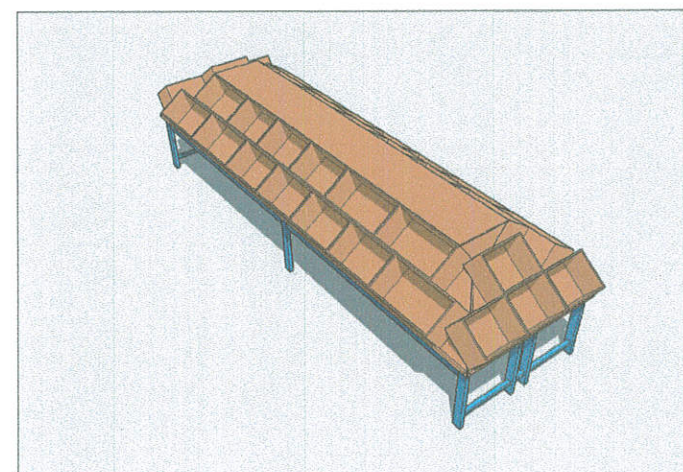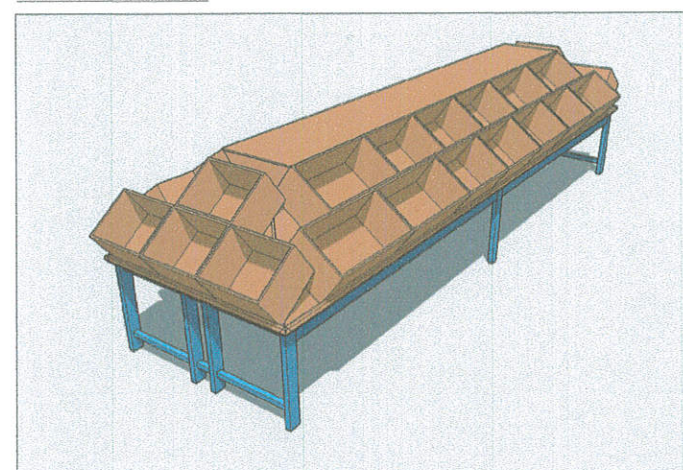

Тайлбар:

1. Агуулах худалдаа, дөөний төвд тавих зориулалттай виноны тусгай тавиурыг $h=0.75$ метрийн өндөртэй даацын тавиур дээр нэмэлт квадрат төмрөөр рам зангидаж вино хийх зориулалттай модон тавцан хайрцгууд хийхээр төлөвлөв.
2. Төмөр рамын босоо тулгуур, налуу тулгуурыг $40 \times 40 \times 2$ мм хэмжээтэй, хэвтээ холбоосыг $30 \times 30 \times 2$ мм хэмжээтэй квадрат төмөр загнаж дэхлэнэ.
3. Төмөр рамыг тариурын өнгө дагуу төмрийн будгаар будах.
4. Тавцанг 15 мм-ийн зузаантай наамал фанерыг зургийн дагуу дэхлэж доод хүрээгээр 40×40 мм модон хүрээг сайтар дэхлэж лак өнгөлгөө хийх.
5. $800 \times 400 \times 300$ мм, $650 \times 400 \times 300$ мм хайрцаг тус бүрийг 15 мм зузаантай наамал фанер дэлдэц дэлдэн булан болгоныг үзлүүргэдэн сайтар дэхлэж лак өнгөлгөө хийх.

КВАДРАТ ТӨМРИЙН БАЙГУУЛАЛТ

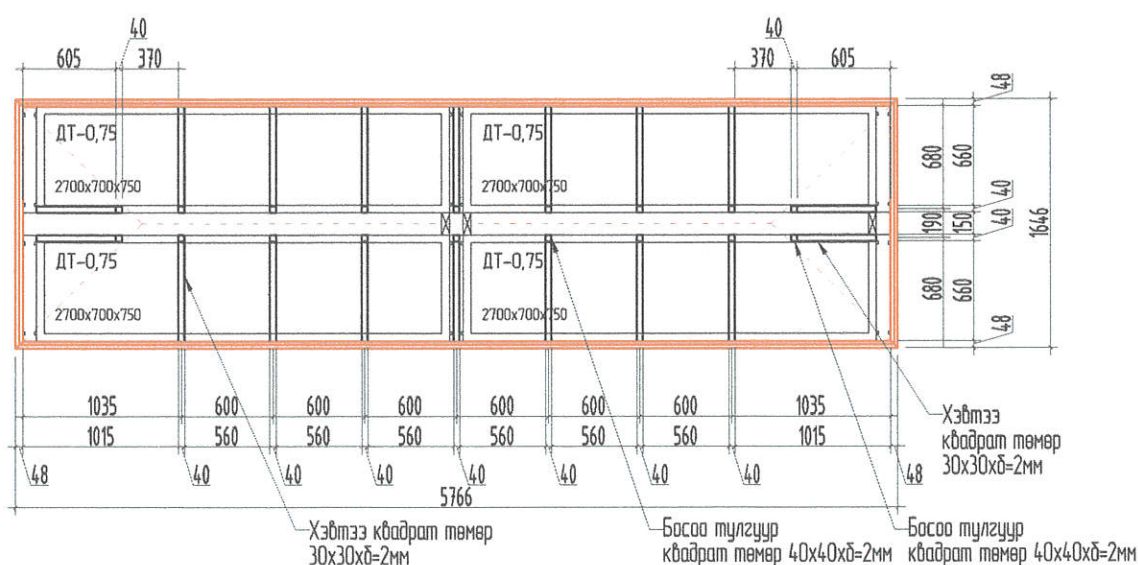


ТАВЦАНГИЙН МАТЕРИАЛЫН ТҮҮВЭР

№	ДЕТАЛЬ	ТӨРӨЛ	ХЭМЖЭЭ	ТОО ШИРХЭГ	НИЙТ
1.	$1220 \times 2440 \times 15$ мм наамал фанер	Наамал фанер	2.9768 м^2	9	26.7912 м^2
2.	40×40 мм хүрээ мод	Мод	15624 мм	1	15624 мм
3.	Босоо тулгуур $40 \times 40 \times 2$ мм	Квадрат төмөр	465 мм	18	8370 мм
4.	Налуу холбоос $40 \times 40 \times 2$ мм	Квадрат төмөр	870 мм	18	15660 мм
5.	Хэвтээ холбоос $30 \times 30 \times 2$ мм	Квадрат төмөр	595 мм	18	10710 мм

"НОМИН ХОЛДИНГ" ХХК-ний ерөнхийлөгч		Ш. БАЯРСАЙХАН		2021.10.15	
БҮС - Агуулах худалдаа захирал		Ж. Баясгалан		МОНГОЛ	
БҮС - Ахлах менежер		Ш.Оюундалай			
НОМИН АГУУЛАХ ХУДАЛДАА, ТАВИУРЫН СТАНДАРТ					
ВИНОНЫ ТАВИУРЫН СТАНДАРТ					
А3					
Архитектор	Г. БАТСАЙХАН	ЕГ Шифр:	Масштаб:	Огноо:	
Гүйцэтгэсэн	Г. БАТСАЙХАН	ТГ Шифр:	Зургийн дугаар:	Хуудас:	
Шалгасан	Э. МӨНХБАТ		А3-01	03	


NOMIN REALTOR

Номин Реалтор
Чөлөөтэй эрхэн чөлөө,
Хан-Уул дүүрэг,
Улаанбаатар 17042, Монгол улс.
Утас: 976-7555888, 976-11-31232
Факс: 976-7555999, 976-11-316242

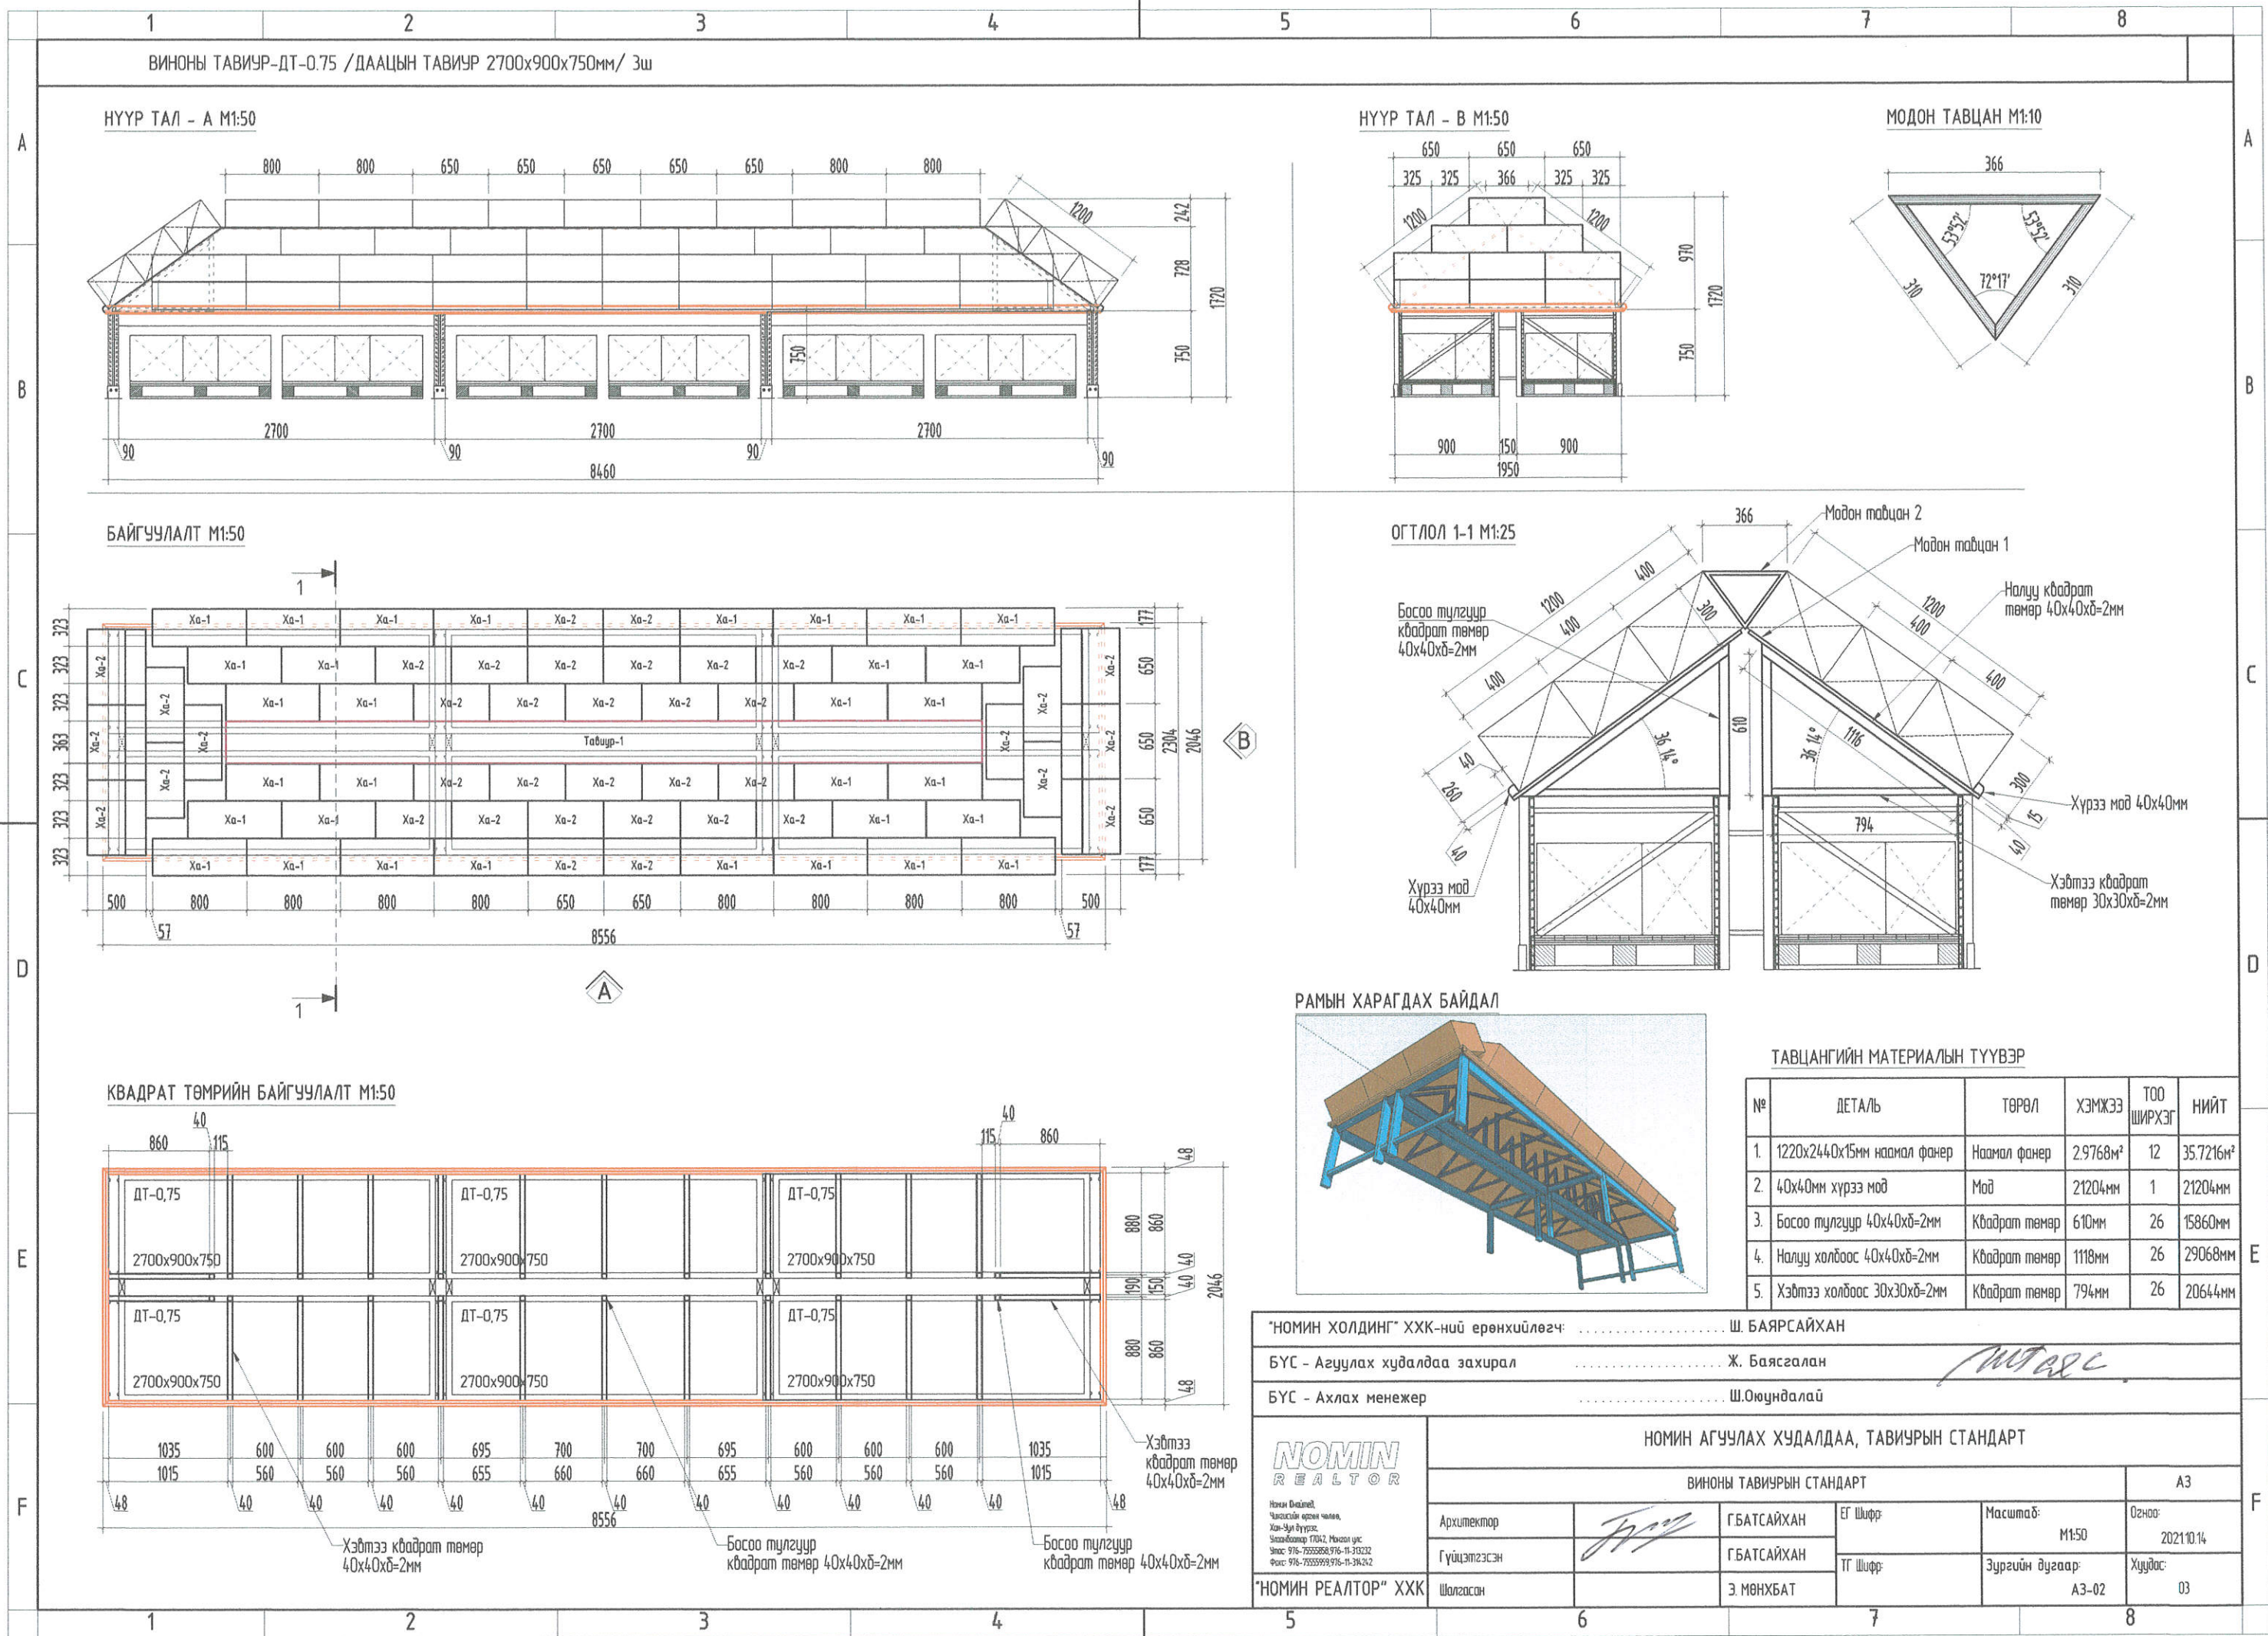


ВИНОНЫ ТАВИУР-ДТ-0.75 /ДААЦЫН ТАВИУР 2700x900x750мм/ 2ш


НҮҮР ТАЛ - А

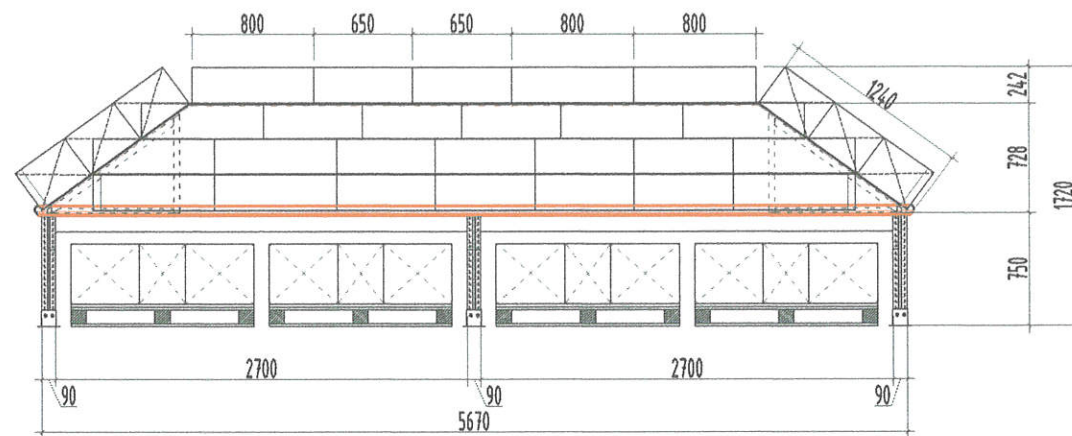


НҮҮР ТАЛ - В

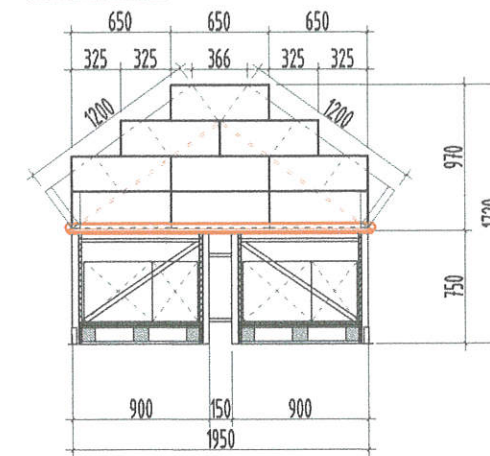


МОДОН ХҮРЭЭ М1:10

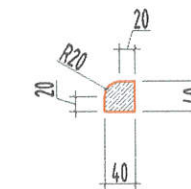



БАЙГУУЛАЛТ

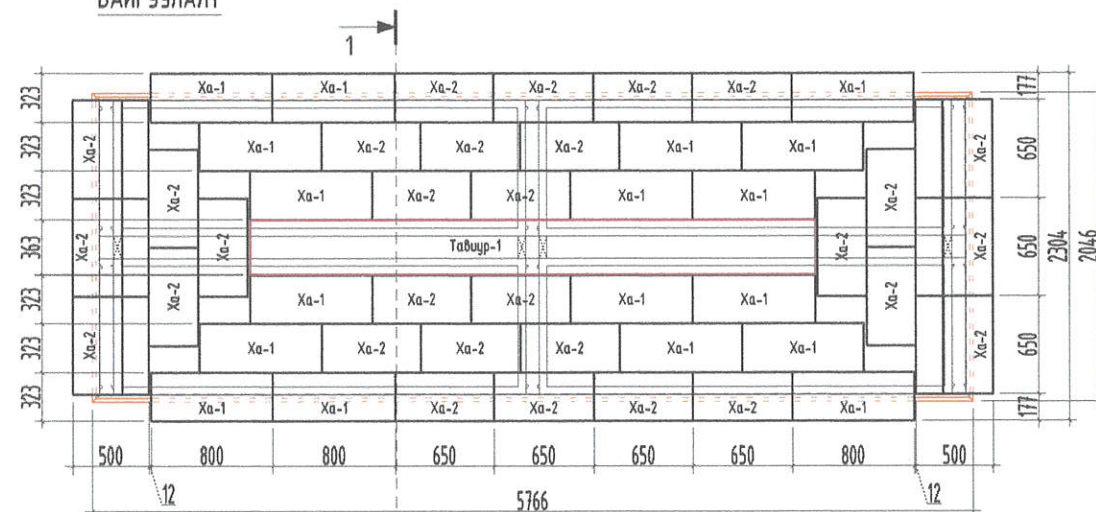

КВАДРАТ ТӨМРИЙН БАЙГУУЛАЛТ

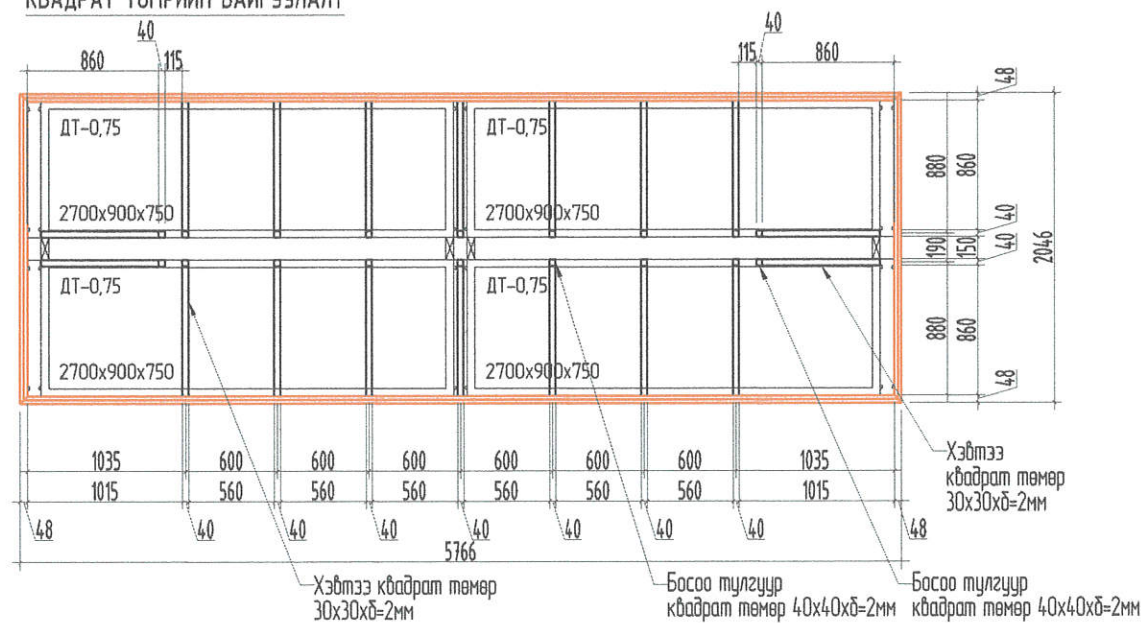

ХАРАГДАХ БАЙДАЛ

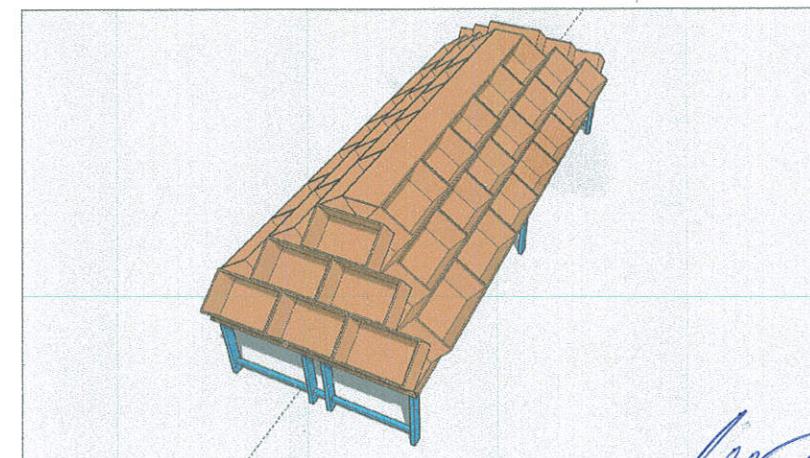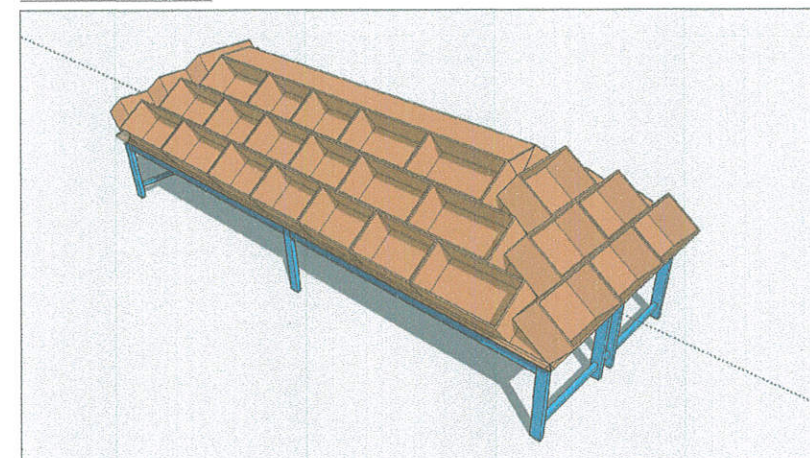

- Тайлбар:
- Агуулах худалдаа, дөвний төвд тахиу зориулалттай виноны тусгай тавиурыг $h=0.75$ метрийн өндөртэй даацын тавиур дээр нэмэлт квадрат төмөр рам зангидаж вино хийх зориулалттай модон тавцан хайрцагуд хийхээр төлөвлөв.
 - Төмөр рамын босоо тулгуур, налуу тулгуурыг $40 \times 40 \times 2$ мм хэмжээтэй, хэвтээ холбоосыг $30 \times 30 \times 2$ мм хэмжээтэй квадрат төмөр загнаж дэхлэнэ.
 - Төмөр рамыг тариурын өнгө дагуу төмрийн бүдгээр будах.
 - Тавцанг 15мм-ийн зузаантай наамал фанерыг зургийн дагуу дэхэлж доод хүрээгээр 40×40 мм модон хүрээг сайтар дэхлэж лак өнгөлгөө хийх.
 - $800 \times 400 \times 300$ мм, $650 \times 400 \times 300$ мм хайрцаг тус бүрийг 15мм зузаантай наамал фанер дэлдэц дэлдэн булан болгоныг углуургадан сайтар дэхэлж лак өнгөлгөө хийх.

ТАВЦАНГИЙН МАТЕРИАЛЫН ТҮҮВЭР

№	ДЕТАЛЬ	ТӨРӨЛ	ХЭМЖЭЭ	ТОО ШИРХЭГ	НИЙТ
1.	$1220 \times 2440 \times 15$ мм наамал фанер	Наамал фанер	2.9768м ²	10	29.768м ²
2.	40×40 мм хүрээ мод	Мод	15624мм	1	15624мм
3.	Босоо тулгуур $40 \times 40 \times 2$ мм	Квадрат төмөр	610мм	18	10980мм
4.	Налуу холбоос $40 \times 40 \times 2$ мм	Квадрат төмөр	1118мм	18	20124мм
5.	Хэвтээ холбоос $30 \times 30 \times 2$ мм	Квадрат төмөр	794мм	18	14292мм

"НОМИН ХОЛДИНГ" ХХК-ний ерөнхийлөгч Ш.БАЯРСАЙХАН

БҮС - Агуулах худалдаа захирал Ж.Баясгалан

БҮС - Ахлах менежер Ш.Оюундалаа

NOMIN
REALTOR

Номин (Холдинг)
Чулуудын ерөнхийлөгч
Хан-Уул дүүргэ
Улаанбаатар ТӨАТ, Номин улс
Утас: 976-7555898/976-11-30232
Факс: 976-7555898/976-11-30232

"НОМИН РЕАЛТОР" ХХК


НОМИН АГУУЛАХ ХУДАЛДАА, ТАВИУРЫН СТАНДАРТ

ВИНОНЫ ТАВИУРЫН СТАНДАРТ


А3

Архитектор	Г.БАТСАЙХАН	ЕГ Шифр:	Масштаб:	Огноо:
Гүйцэтгэгч	Г.БАТСАЙХАН	ТГ Шифр:	Зургийн дугаар:	Хуудас:
Шалгасан	Э.МӨНХБАТ		А3-01	03


HYYP TAL - A

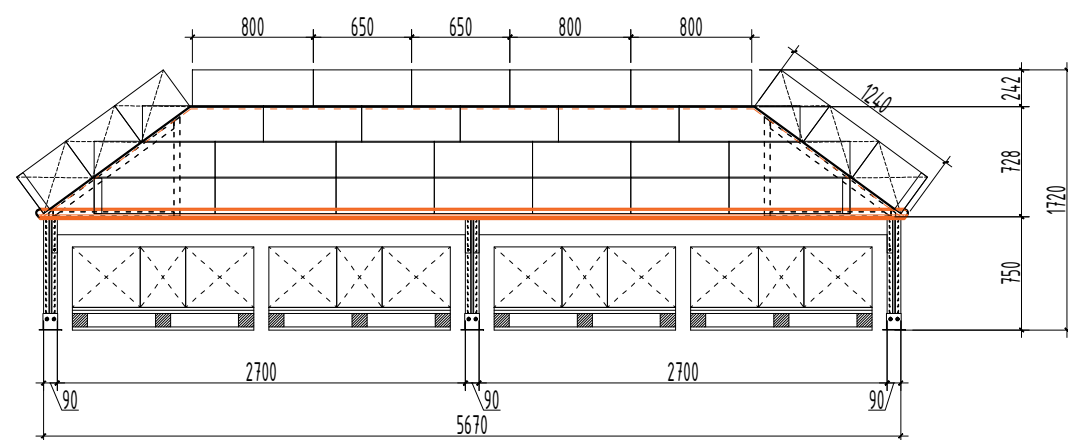


НҮҮР ТАЛ - В

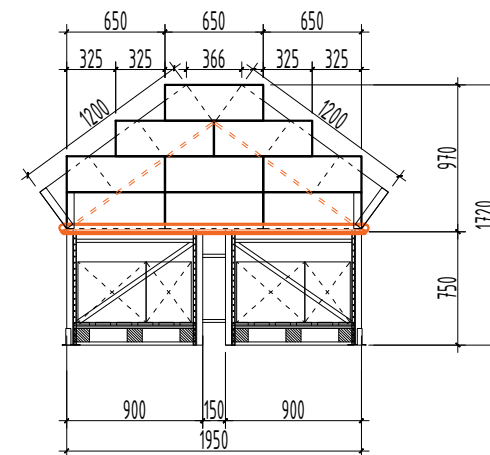


МОНДОН ХҮРЭЭ М1:10

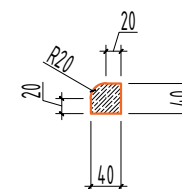



БАЙГУЧУЛАЛТ

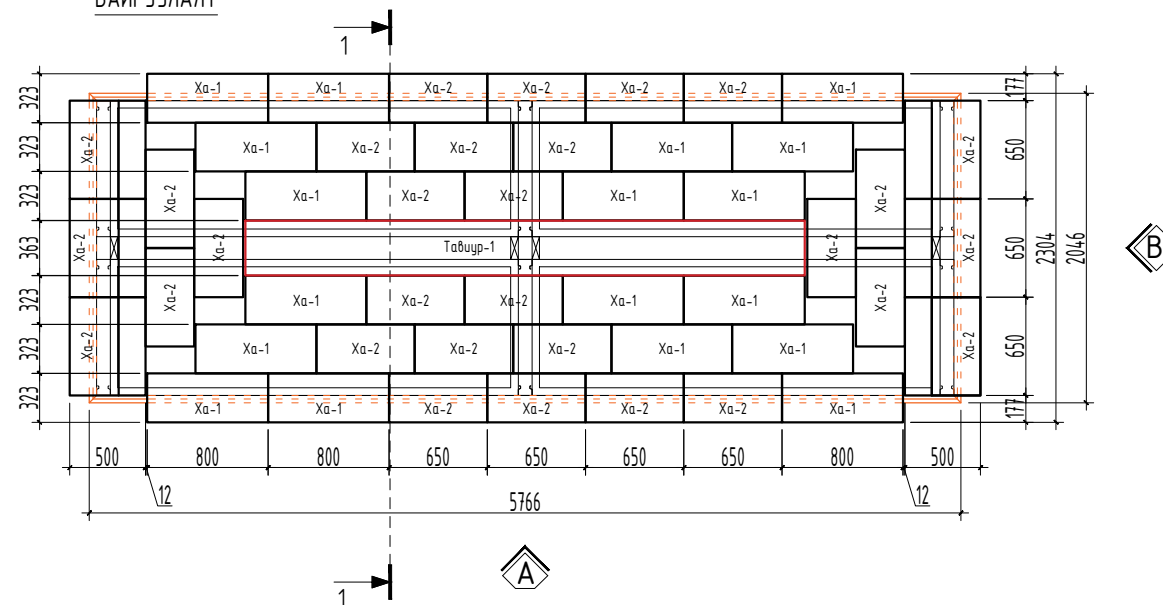

КВАДРАТ ТӨМРИЙН БАЙГУЧЛАЛТ

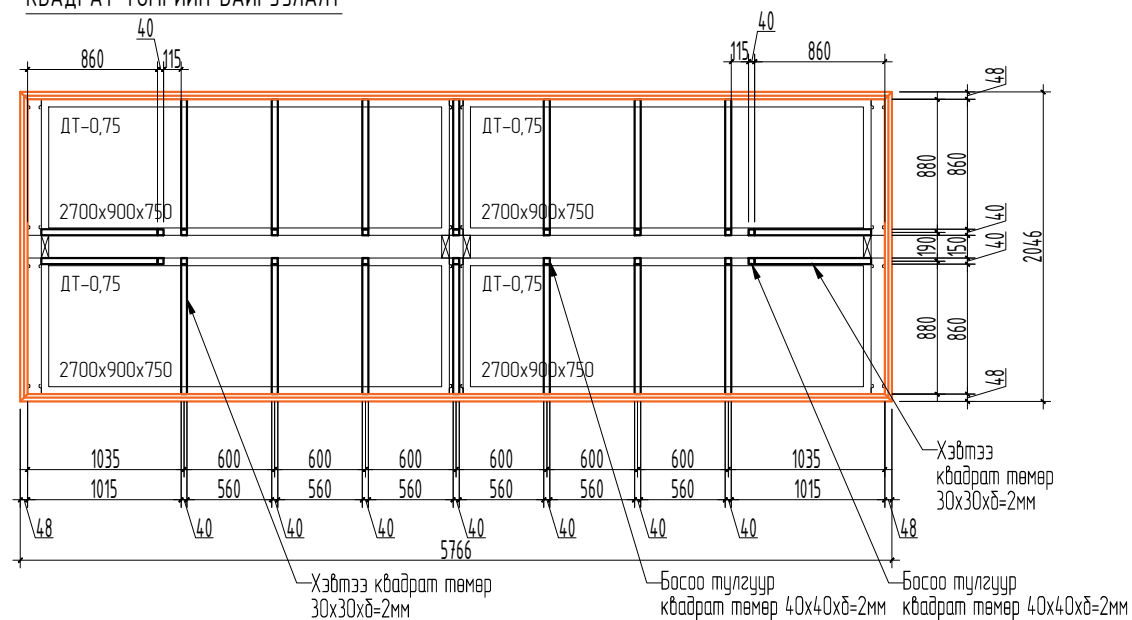

ХАРАГДАХ БАЙДАЛ

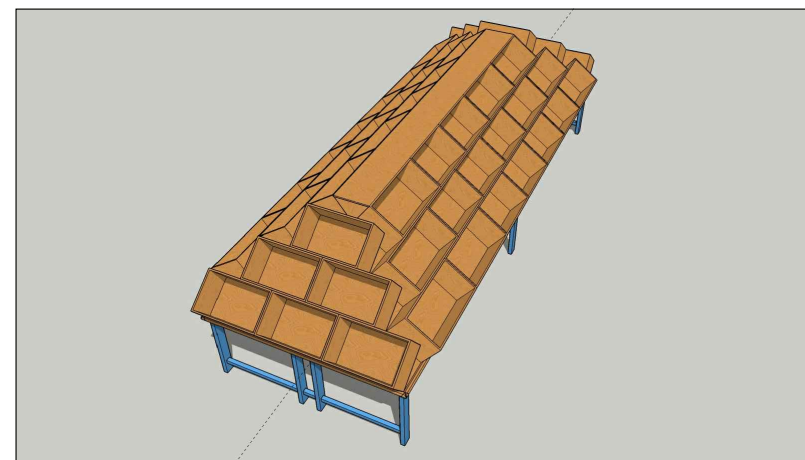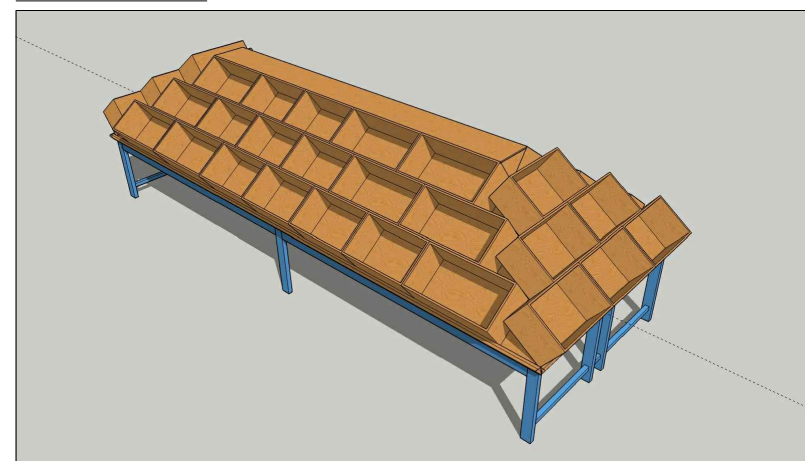

1. Тайлбар:
Агуулах худалдаа, дөөний төвд тавих зориулалттай биноны тусгай тавиурыг $h=0.75$ метрийн өндөртэй даацын тавиур дээр нэмэлт квадрат төмөрөөр рам зангидаж бино хийх зориулалттай модон тавцан хайрцагууд хийхээр төлөвлөв.
2. Төмөр рамын босоо тулгуур, налуу тулгуурыг $40 \times 40 \times 8 = 2$ мм хэмжээтэй, хэвтээ холбоосыг $30 \times 30 \times 8 = 2$ мм хэмжээтэй квадрат төмөр загнаж дэхлэнэ.
3. Төмөр рамыг тариурын өнгө дагуу төмрийн дүдгээр дудах.
4. Тавцанг 15мм-ийн зузаантай наамал фанерыг зургийн дагуу дэхэлж доод хүрээгээр 40×40 мм модон хүрээг сайтар дэхлэж лак өнгөлгөө хийх.
5. $800 \times 400 \times 300$ мм, $650 \times 400 \times 300$ мм хайрцаг тус бүрийг 15мм зузаантай наамал фанер дэлдэц дэлдэн булан болгоныг углуургадан сайтар дэхэлж лак өнгөлгөө хийх.

ТАВЦАНГИЙН МАТЕРИАЛЫН ТҮҮВЭР

№	ДЕТАЛЬ	ТӨРӨЛ	ХЭМЖЭЭ	ТОО ШИРХЭГ	НИЙТ
1.	1220х2440х15мм наамал фанер	Наамал фанер	29768м²	10	29768м²
2.	40х40мм хүүрээ мод	Мод	15624мм	1	15624мм
3.	Босоо тулгуур 40х40хδ=2мм	Квадрат төмөр	610мм	18	10980мм
4.	Налуу холбоос 40х40хδ=2мм	Квадрат төмөр	1118мм	18	20124мм
5.	Хэвтээ холбоос 30х30хδ=2мм	Квадрат төмөр	794мм	18	14292мм

“НОМИН ХОЛДИНГ” ХХК-ний ерөнхийлөгч: Ш. БАЯРСАЙХАН

БҮС - Азучулах хядалдаа захирал Ж. Баясгалан

БҮС – Ахлах менежер Ш.Оюундалай

NOMIN
REALTOR

Намин Оюмтөд,
Чингисийн өргөн чөлөө,
Хан-Уул дүүрэг,
Улаанбаатар 17042, Монгол улс
Утас: 976-75555858, 976-11-313232
Факс: 976-75555959, 976-11-314242

"НОМИН РЕАЛТОР" Х

НОМИН АГЧУЛАХ ХУДАЛДАА, ТАВИУРЫН СТАНДАРТ

ВИНОНЫ ТАВИУРЫН СТАНДАРТ

A3

Архитектор

ГҮҮЦЭМЭЭСЭН

К	Шалзасан
---	----------

ԷԴ Նսփր:

[illegible]

	1	2	
--	---	---	---	---	---	---	---	---	---	----	----	-----	-----	


Ματρωμαδ:

	MI:50
0	1


A3-

ВИНОНЫ ТАВИУР-ДТ-0.75 /ДААЦЫН ТАВИУР 2700x900x750мм/ 3ш


НҮҮР ТАЛ - А М1:50

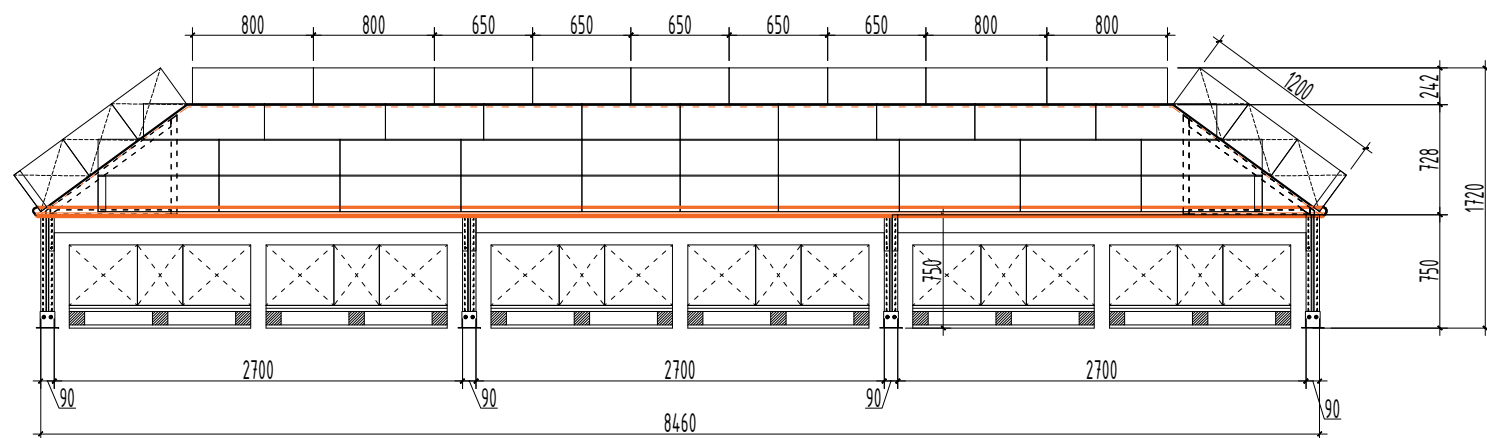


НҮҮР ТАЛ - В М1:50

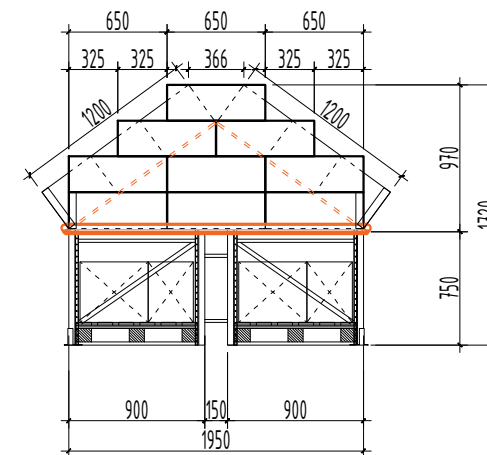


МОДОН ТАВЦАН М1:10

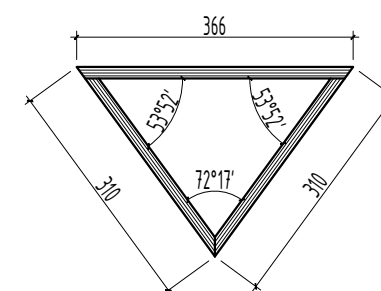


БАЙГУУЛАЛТ М1:50

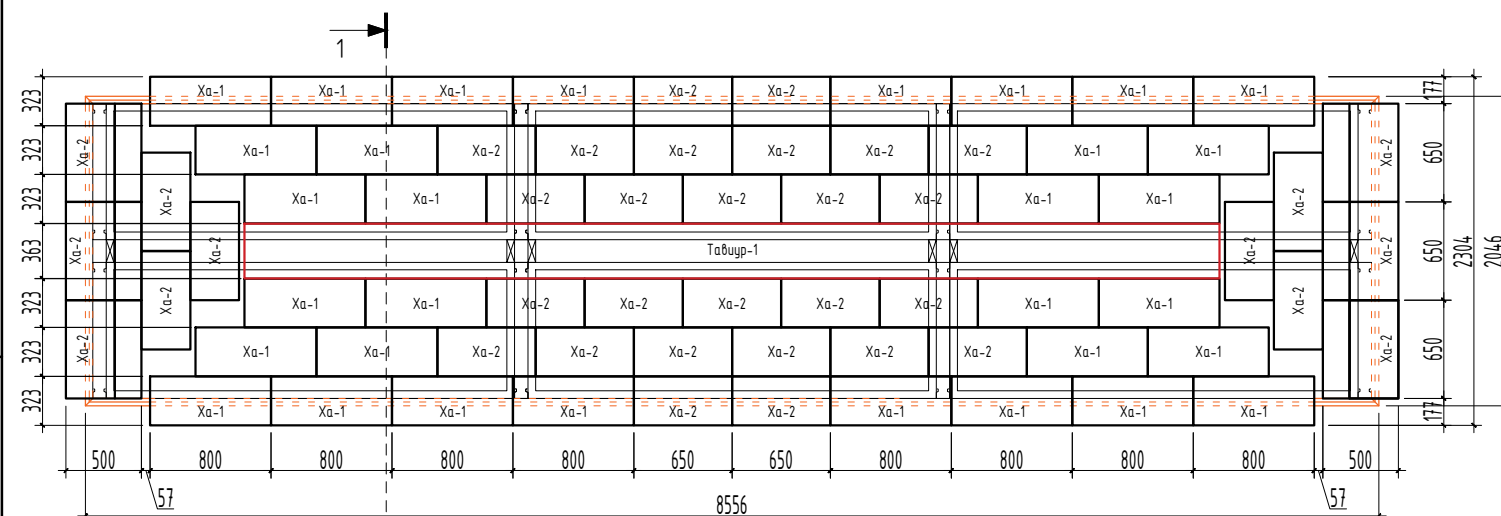


ОГТЛОЛ 1-1 М1:25

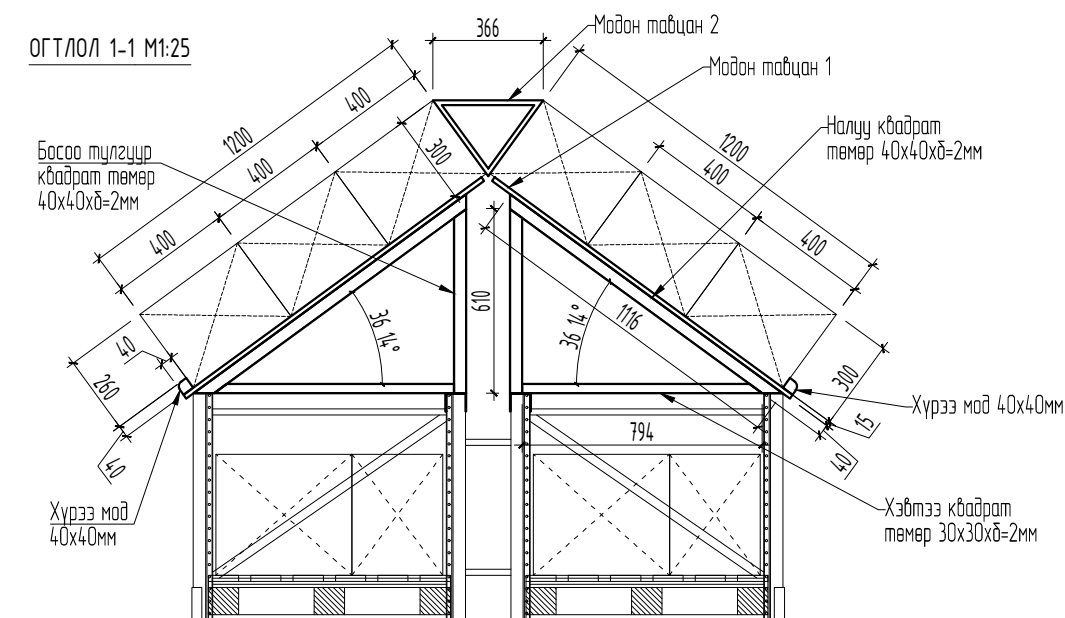

КВАДРАТ ТӨМРИЙН БАЙГУУЛАЛТ М1:50

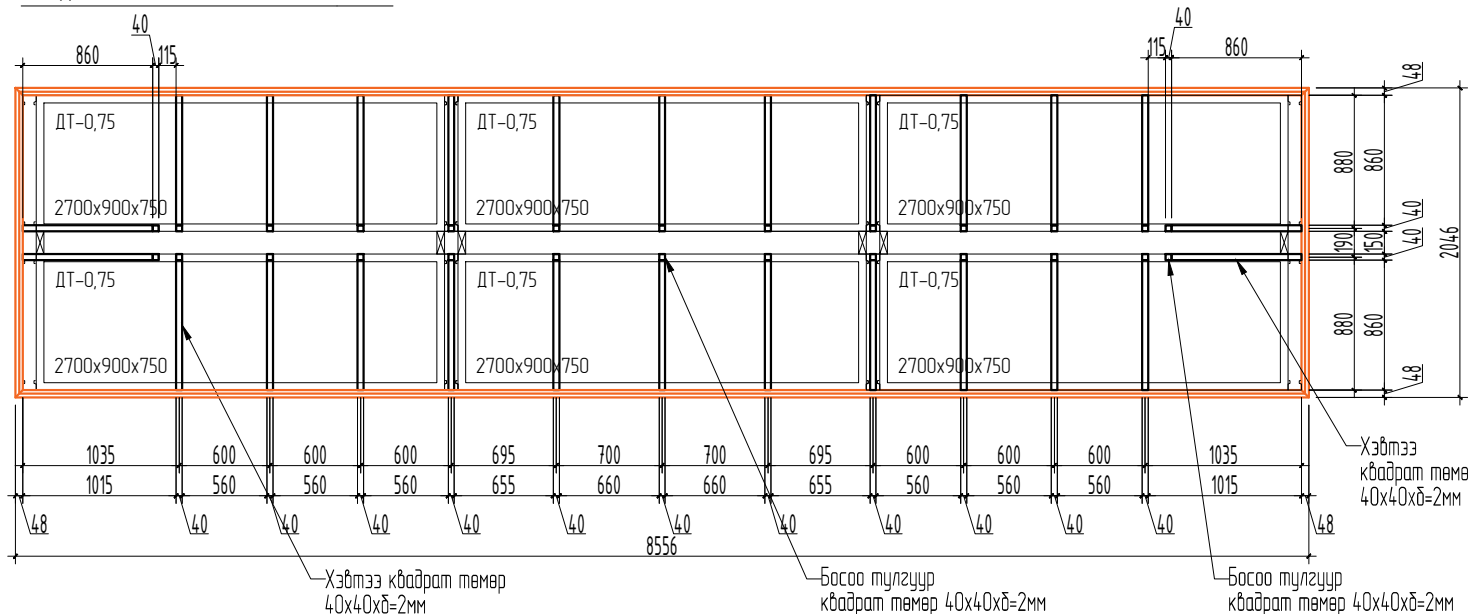

РАМЫН ХАРАГДАХ БАЙДАЛ

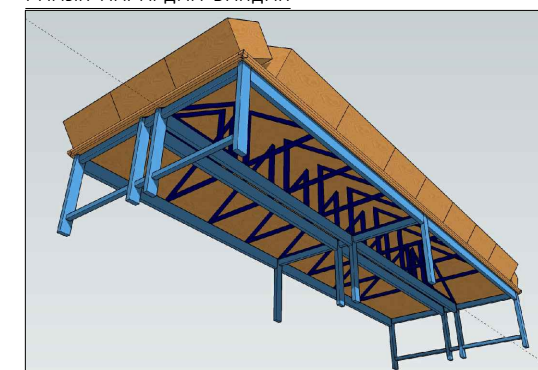

ТАВЦАНГИЙН МАТЕРИАЛЫН ТҮҮВЭР

№	ДЕТАЛЬ	ТӨРӨЛ	ХЭМЖЭЭ	ТОО ШИРХЭГ	НИЙТ
1.	1220x2440x15мм наамал фанер	Наамал фанер	2.9768м²	12	35.7216м²
2.	40x40мм хүрээ мод	Мод	21204мм	1	21204мм
3.	Босоо тулгуур 40x40хб=2мм	Квадрат төмөр	610мм	26	15860мм
4.	Налуу холбоос 40x40хб=2мм	Квадрат төмөр	1118мм	26	29068мм
5.	Хэвтээ холбоос 30x30хб=2мм	Квадрат төмөр	794мм	26	20644мм

"НОМИН ХОЛДИНГ" ХХК-ний ерөнхийлөгч: Ш. БАЯРСАЙХАН

БҮС - Агуулах худалдаа захирал: Ж. Баясгалан

БҮС - Ахлах менежер: Ш.Оюундалай

NOMIN
REALTOR

Номин Ойратой,
Ч.Хогсолон явранч чөлөө,
Хан-Уул дүүрэг,
Улаанбаатар 11042, Мандал ус,
Утас: 976-755558/976-11-310232
Факс: 976-7555599/976-11-314242


"НОМИН РЕАЛТОР" ХХК

НОМИН АГУУЛАХ ХУДАЛДАА, ТАВИУРЫН СТАНДАРТ


ВИНОНЫ ТАВИУРЫН СТАНДАРТ				А3
Архитектор		Г.БАТСАЙХАН	ЕГ Шифр	Масштаб
Гүйцэтгэгч		Г.БАТСАЙХАН	ТГ Шифр	Огноо
Шалгасан		Э.МӨНХБАТ	Зургийн дугаар	Хуудас
			А3-02	04

ВИНОНЫ ТАВИУР-ДТ-0.75 /ДААЦЫН ТАВИУР 2700x700x750мм/ 2ш


НҮҮР ТАЛ - А

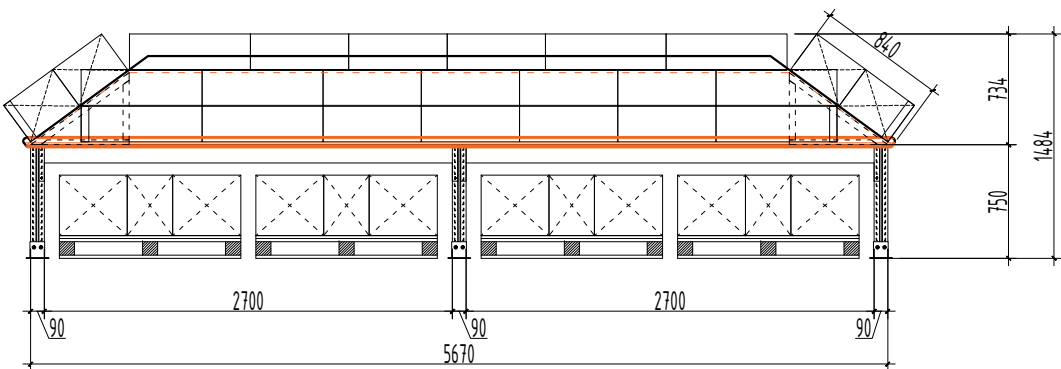


НҮҮР ТАЛ - В

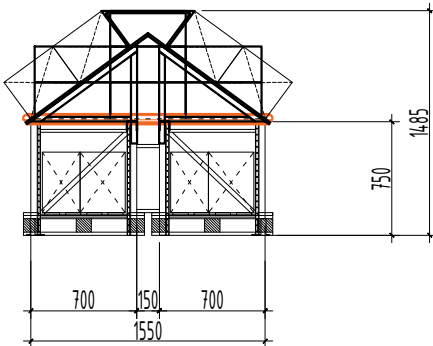


МОДОН ХҮРЭЭ М1:10

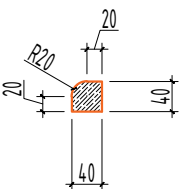



БАЙГУУЛАЛТ

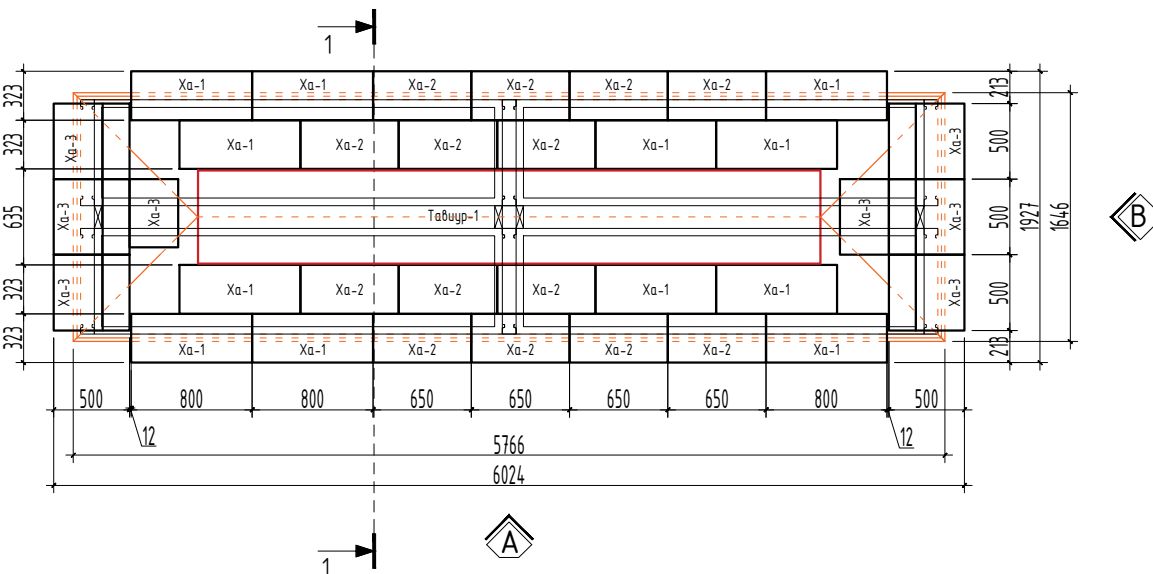

КВАДРАТ ТӨМРИЙН БАЙГУУЛАЛТ

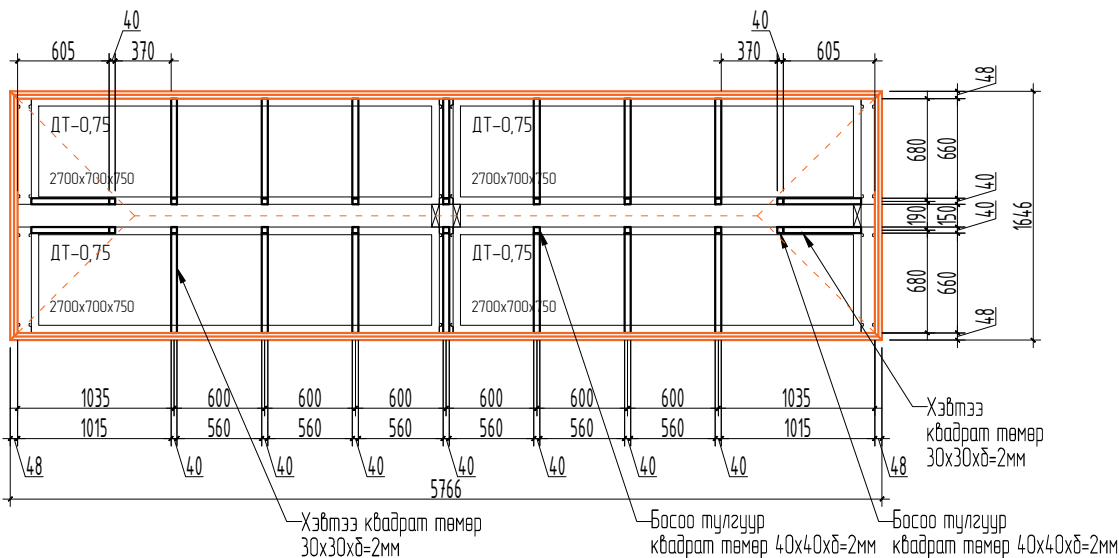

ХАРАГДАХ БАЙДАЛ

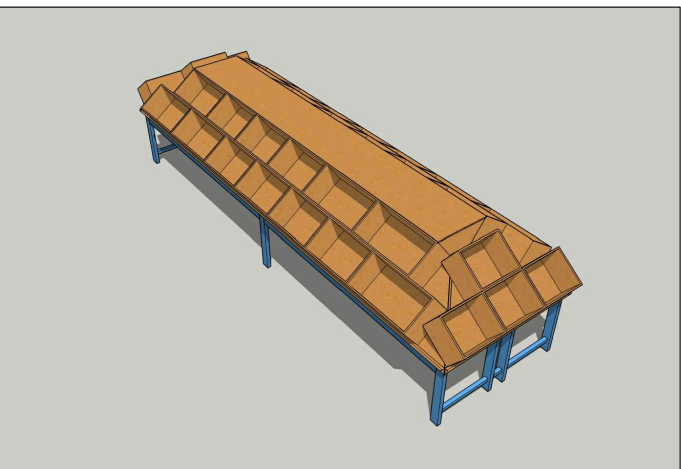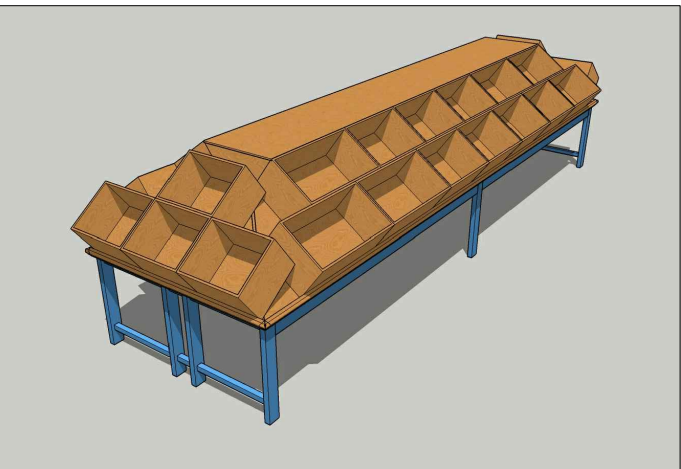

- Тайлбар:
- Агуулах худалдаа, дөөний төвд тавих зориулалттай виноны тусгай тавиурыг h=0.75 метрийн өндөртэй даацын тавиур дээр нэмэлт квадрат төмрөөр рам зангидаж вино хийх зориулалттай модон тавцан хайрцгууд хийхээр төлөвлөв.
 - Төмөр рамын босоо тулгуур, налуу тулгуурыг 40x40хб=2мм хэмжээтэй, хэвтээ холбоосыг 30x30хб=2мм хэмжээтэй квадрат төмөр загнаж дэхлэнэ.
 - Төмөр рамыг тариурын өнгө дагуу төмрийн дүдгээр будах.
 - Тавцанг 15мм-ийн зузаантай наамал фанерыг зургийн дагуу дэхлэж доод хүрээгээр 40x40мм модон хүрээг сайтар дэхлэж лак өнгөлгөө хийх.
 - 800x400x300мм, 650x400x300мм хайрцаг тус бүрийг 15мм зузаантай наамал фанер дэлдэц дэлдэн булан болгоныг уялурсгадан сайтар дэхлэж лак өнгөлгөө хийх.

ТАВЦАНГИЙН МАТЕРИАЛЫН ТҮҮВЭР

№	ДЕТАЛЬ	ТӨРӨЛ	ХЭМЖЭЭ	ТОО ШИРХЭГ	НИЙТ
1.	1220x2440x15мм наамал фанер	Наамал фанер	2.9768м²	9	26.7912м²
2.	40x40мм хүрээ мод	Мод	15624мм	1	15624мм
3.	Босоо тулгуур 40x40хб=2мм	Квадрат төмөр	465мм	18	8370мм
4.	Налуу холбоос 40x40хб=2мм	Квадрат төмөр	870мм	18	15660мм
5.	Хэвтээ холбоос 30x30хб=2мм	Квадрат төмөр	595мм	18	10710мм

"НОМИН ХОЛДИНГ" ХХК-ний ерөнхийлөгч: Ш. БАЯРСАЙХАН

БҮС - Агуулах худалдаа захирал: Ж. Баясгалан

БҮС - Ахлах менежер: Ш.Оюундалай

NOMIN
REALTOR

Номин Оюундалай,
Чуулалын өргөн чөлөө,
Хан-Уул дүүрэг,
Улаанбаатар 11042, Монгол улс.
Утас: 976-7555568/976-11-310232
Факс: 976-7555569/976-11-314242

"НОМИН РЕАЛТОР" ХХК

НОМИН АГУУЛАХ ХУДАЛДАА, ТАВИУРЫН СТАНДАРТ

ВИНОНЫ ТАВИУРЫН СТАНДАРТ

А3

Архитектор

Г.БАТСАЙХАН

ЕГ Шифр

Масштаб

Огноо

Гүйцэтгэгч

Г.БАТСАЙХАН

ТГ Шифр

Зургийн дугаар

Хуудас

Шалгасан

Э. МӨНХБАТ

А3-03

04

		1	2	3	4																															
A	ВИНОНЫ ХАЙРЦАГ-1 /800x400x300мм/																																			
	НҮҮР ТАЛ - А	НҮҮР ТАЛ - В	ХАРАГДАХ БАЙДАЛ																																	
B	БАЙГУУЛАЛТ	ХАЙРЦАГ-1 МАТЕРИАЛЫН ТҮҮВЭР <table border="1"> <thead> <tr> <th>№</th> <th>ДЕТАЛЬ</th> <th>ТӨРӨЛ</th> <th>ХЭМЖЭЭ</th> <th>ТОО ШИРХЭГ</th> <th>НИЙТ</th> </tr> </thead> <tbody> <tr> <td>1</td> <td>800x300x15мм хавтан</td> <td>Наамал фанер</td> <td>0.24м²</td> <td>2</td> <td>0.48м²</td> </tr> <tr> <td>2</td> <td>800x400x15мм хавтан</td> <td>Наамал фанер</td> <td>0.32м²</td> <td>1</td> <td>0.32м²</td> </tr> <tr> <td>3</td> <td>400x300x15мм хавтан</td> <td>Наамал фанер</td> <td>0.12м²</td> <td>2</td> <td>0.24м²</td> </tr> </tbody> </table>					№	ДЕТАЛЬ	ТӨРӨЛ	ХЭМЖЭЭ	ТОО ШИРХЭГ	НИЙТ	1	800x300x15мм хавтан	Наамал фанер	0.24м²	2	0.48м²	2	800x400x15мм хавтан	Наамал фанер	0.32м²	1	0.32м²	3	400x300x15мм хавтан	Наамал фанер	0.12м²	2	0.24м²						
	№	ДЕТАЛЬ	ТӨРӨЛ	ХЭМЖЭЭ	ТОО ШИРХЭГ	НИЙТ																														
1	800x300x15мм хавтан	Наамал фанер	0.24м²	2	0.48м²																															
2	800x400x15мм хавтан	Наамал фанер	0.32м²	1	0.32м²																															
3	400x300x15мм хавтан	Наамал фанер	0.12м²	2	0.24м²																															
C	ВИНОНЫ ХАЙРЦАГ-2 /650x400x300мм/																																			
	НҮҮР ТАЛ - А	НҮҮР ТАЛ - В	ХАРАГДАХ БАЙДАЛ																																	
D	БАЙГУУЛАЛТ	ХАЙРЦАГ-2 МАТЕРИАЛЫН ТҮҮВЭР <table border="1"> <thead> <tr> <th>№</th> <th>ДЕТАЛЬ</th> <th>ТӨРӨЛ</th> <th>ХЭМЖЭЭ</th> <th>ТОО ШИРХЭГ</th> <th>НИЙТ</th> </tr> </thead> <tbody> <tr> <td>1</td> <td>650x300x15мм хавтан</td> <td>Наамал фанер</td> <td>0.195м²</td> <td>2</td> <td>0.39м²</td> </tr> <tr> <td>2</td> <td>650x400x15мм хавтан</td> <td>Наамал фанер</td> <td>0.26м²</td> <td>1</td> <td>0.26м²</td> </tr> <tr> <td>3</td> <td>400x300x15мм хавтан</td> <td>Наамал фанер</td> <td>0.12м²</td> <td>2</td> <td>0.24м²</td> </tr> </tbody> </table>					№	ДЕТАЛЬ	ТӨРӨЛ	ХЭМЖЭЭ	ТОО ШИРХЭГ	НИЙТ	1	650x300x15мм хавтан	Наамал фанер	0.195м²	2	0.39м²	2	650x400x15мм хавтан	Наамал фанер	0.26м²	1	0.26м²	3	400x300x15мм хавтан	Наамал фанер	0.12м²	2	0.24м²						
	№	ДЕТАЛЬ	ТӨРӨЛ	ХЭМЖЭЭ	ТОО ШИРХЭГ	НИЙТ																														
1	650x300x15мм хавтан	Наамал фанер	0.195м²	2	0.39м²																															
2	650x400x15мм хавтан	Наамал фанер	0.26м²	1	0.26м²																															
3	400x300x15мм хавтан	Наамал фанер	0.12м²	2	0.24м²																															
E	ВИНОНЫ ХАЙРЦАГ-3 /500x400x300мм/																																			
	НҮҮР ТАЛ - А	НҮҮР ТАЛ - В	ХАРАГДАХ БАЙДАЛ																																	
F	БАЙГУУЛАЛТ	ХАЙРЦАГ-3 МАТЕРИАЛЫН ТҮҮВЭР <table border="1"> <thead> <tr> <th>№</th> <th>ДЕТАЛЬ</th> <th>ТӨРӨЛ</th> <th>ХЭМЖЭЭ</th> <th>ТОО ШИРХЭГ</th> <th>НИЙТ</th> </tr> </thead> <tbody> <tr> <td>1</td> <td>500x300x15мм хавтан</td> <td>Наамал фанер</td> <td>0.15м²</td> <td>2</td> <td>0.3м²</td> </tr> <tr> <td>2</td> <td>500x400x15мм хавтан</td> <td>Наамал фанер</td> <td>0.2м²</td> <td>1</td> <td>0.2м²</td> </tr> <tr> <td>3</td> <td>400x300x15мм хавтан</td> <td>Наамал фанер</td> <td>0.12м²</td> <td>2</td> <td>0.24м²</td> </tr> </tbody> </table>					№	ДЕТАЛЬ	ТӨРӨЛ	ХЭМЖЭЭ	ТОО ШИРХЭГ	НИЙТ	1	500x300x15мм хавтан	Наамал фанер	0.15м²	2	0.3м²	2	500x400x15мм хавтан	Наамал фанер	0.2м²	1	0.2м²	3	400x300x15мм хавтан	Наамал фанер	0.12м²	2	0.24м²						
	№	ДЕТАЛЬ	ТӨРӨЛ	ХЭМЖЭЭ	ТОО ШИРХЭГ	НИЙТ																														
1	500x300x15мм хавтан	Наамал фанер	0.15м²	2	0.3м²																															
2	500x400x15мм хавтан	Наамал фанер	0.2м²	1	0.2м²																															
3	400x300x15мм хавтан	Наамал фанер	0.12м²	2	0.24м²																															
NOMIN REALTOR Номин Юнпүтөй, Чингисийн өргөн чөлөө, Хан-Уул дүүрэг, Улаанбаатар 17042, Монгол улс Утас: 976-75555858, 976-11-313232 Факс: 976-75555959, 976-11-314242		НОМИН АГУУЛАХ ХУДАЛДАА, ТАВИУРЫН СТАНДАРТ <table border="1"> <thead> <tr> <th colspan="4">ВИНОНЫ ХАЙРЦАГ</th> <th colspan="2">А3</th> </tr> </thead> <tbody> <tr> <td>Архитектор</td> <td></td> <td>Г.БАТСАЙХАН</td> <td>ЕГ Шифр:</td> <td>Масштаб:</td> <td>Огноо:</td> </tr> <tr> <td>Гүйцэтгэсэн</td> <td></td> <td>Г.БАТСАЙХАН</td> <td>-</td> <td>М1:25</td> <td>2021.10.14</td> </tr> <tr> <td>"НОМИН РЕАЛТОР" ХХК</td> <td>Шалгасан</td> <td>Э.МӨНХБАТ</td> <td>ТГ Шифр:</td> <td>Зургийн дугаар:</td> <td>Хуудас:</td> </tr> <tr> <td></td> <td></td> <td></td> <td></td> <td>А3-04</td> <td>04</td> </tr> </tbody> </table>					ВИНОНЫ ХАЙРЦАГ				А3		Архитектор		Г.БАТСАЙХАН	ЕГ Шифр:	Масштаб:	Огноо:	Гүйцэтгэсэн		Г.БАТСАЙХАН	-	М1:25	2021.10.14	"НОМИН РЕАЛТОР" ХХК	Шалгасан	Э.МӨНХБАТ	ТГ Шифр:	Зургийн дугаар:	Хуудас:					А3-04	04
ВИНОНЫ ХАЙРЦАГ				А3																																
Архитектор		Г.БАТСАЙХАН	ЕГ Шифр:	Масштаб:	Огноо:																															
Гүйцэтгэсэн		Г.БАТСАЙХАН	-	М1:25	2021.10.14																															
"НОМИН РЕАЛТОР" ХХК	Шалгасан	Э.МӨНХБАТ	ТГ Шифр:	Зургийн дугаар:	Хуудас:																															
				А3-04	04																															
1		2	3	4																																