
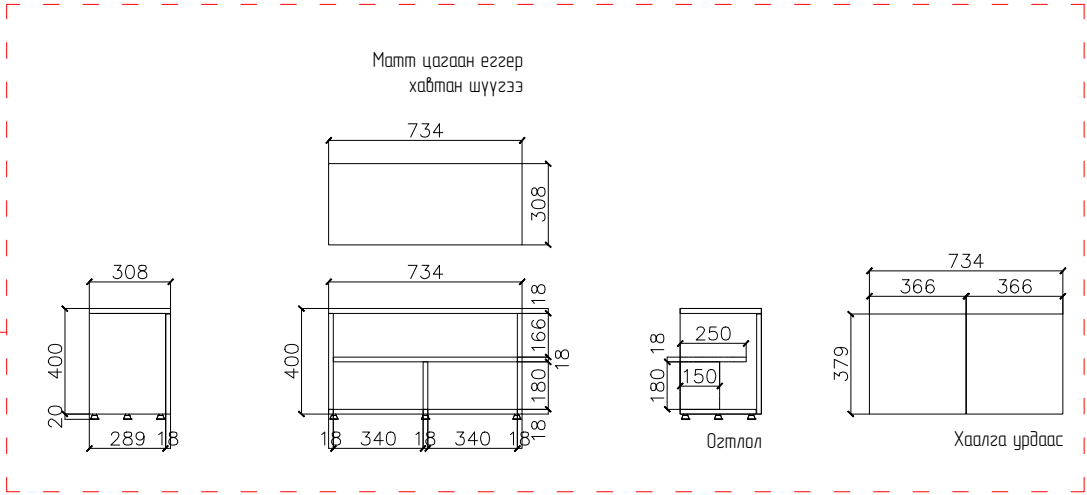
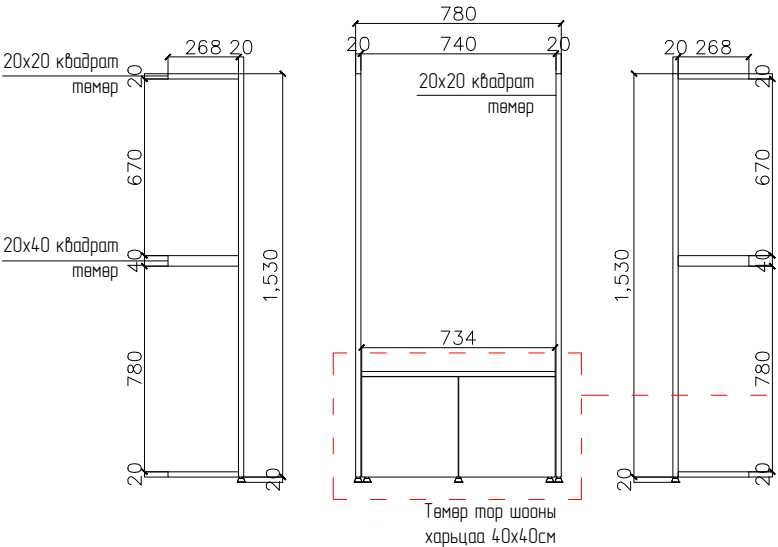
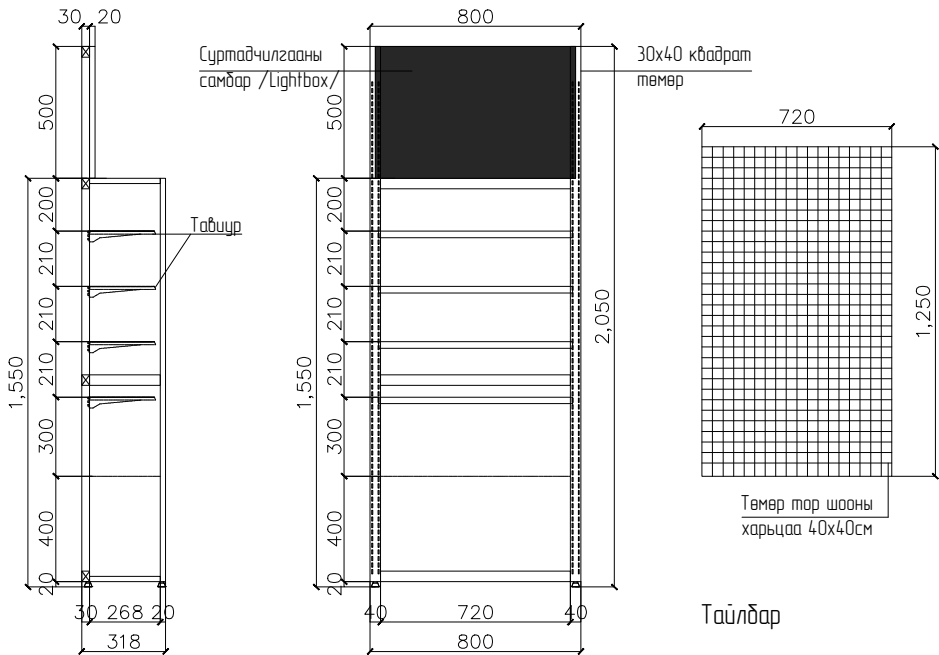
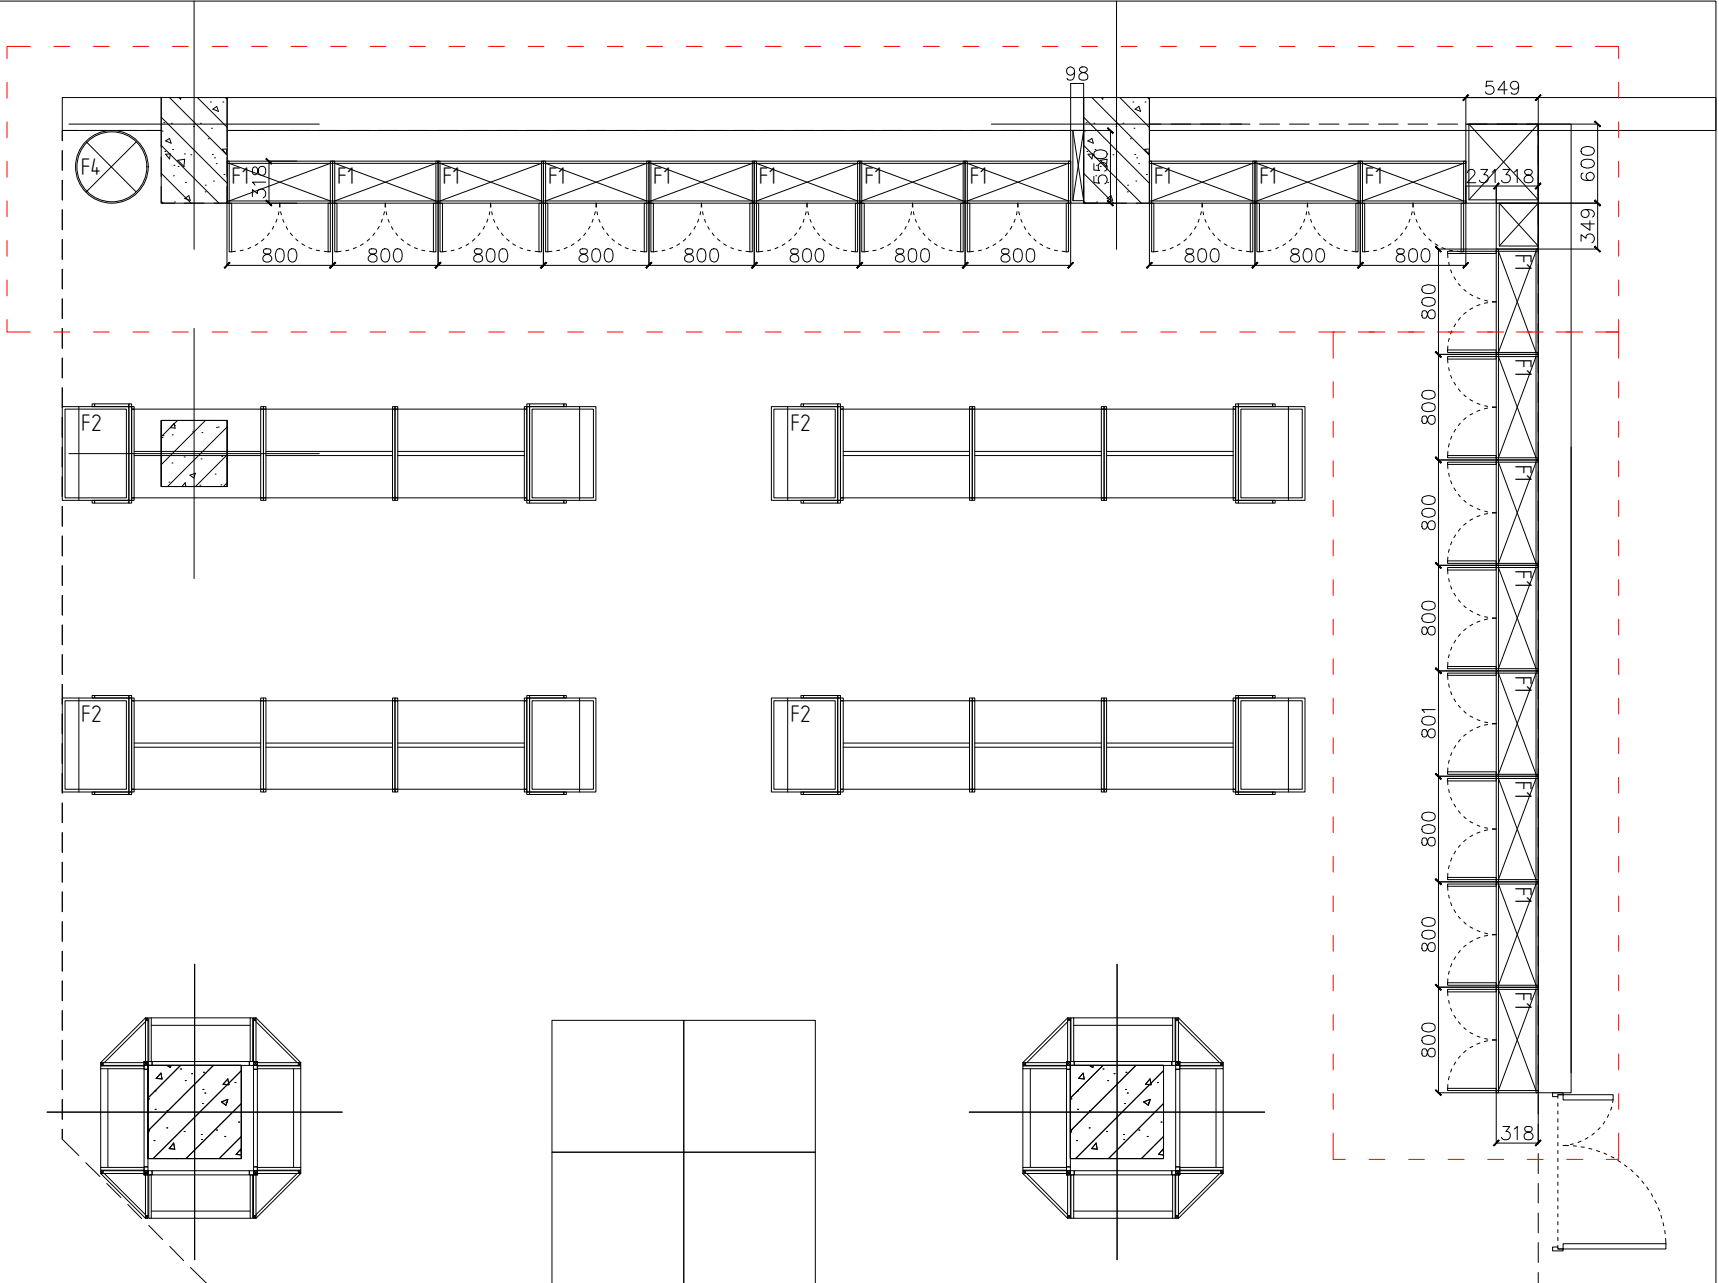




НОМИН МАКРО 1 ДҮГЭЭР ДАВХАР  
ГОО САЙХНЫ ТАСГИЙН ТАВИЛГА F1 M1:30

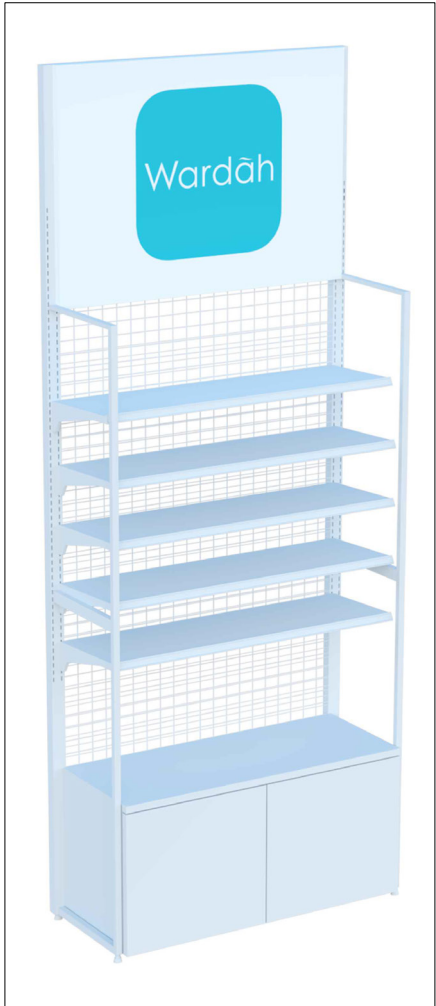

Тайлбар  
Тавилгийг цагаан матт хавтангаар сонгож гүйцэтгэх.  
Рам /металл хийц/-ыг төмрийн хуурай дүдгээр тавилганы өнгөтэй  
ижилсүүлж будаж, матт гадаргуу үүсгэх.

| УЛААНБААТАР ХОТ, ХАН-УУЛ ДҮҮРЭГ, НОМИН МАКРО АГЧУУЛАХ ХУДАЛДАА |               |  |          |                 |               |
|----------------------------------------------------------------|---------------|--|----------|-----------------|---------------|
| ГОО САЙХНЫ ТАСГИЙН ТАВИЛГАНЫ ЗУРАГ                             |               |  |          |                 | Үе шат:<br>А3 |
| Захирал                                                        | Т. ЦАЦРАЛ     |  | ЕГ Шифр: | Маштаб          | Огноо:        |
| Дизайнер                                                       | Ө. БАТБАЯР    |  | -        | M130            | 2024.08.21    |
| Шалгасан                                                       | А. ЭРДЭНЭСҮВД |  | ТГ Шифр: | Зургийн дүгээр: | Хуудас:       |
|                                                                |               |  | -        | ТХ-             | -             |

НОМИН МАКРО 1 ДҮГЭЭР ДАВХАР  
ГОО САЙХНЫ ТАСГИЙН ТАВИЛГА F2 M1:30


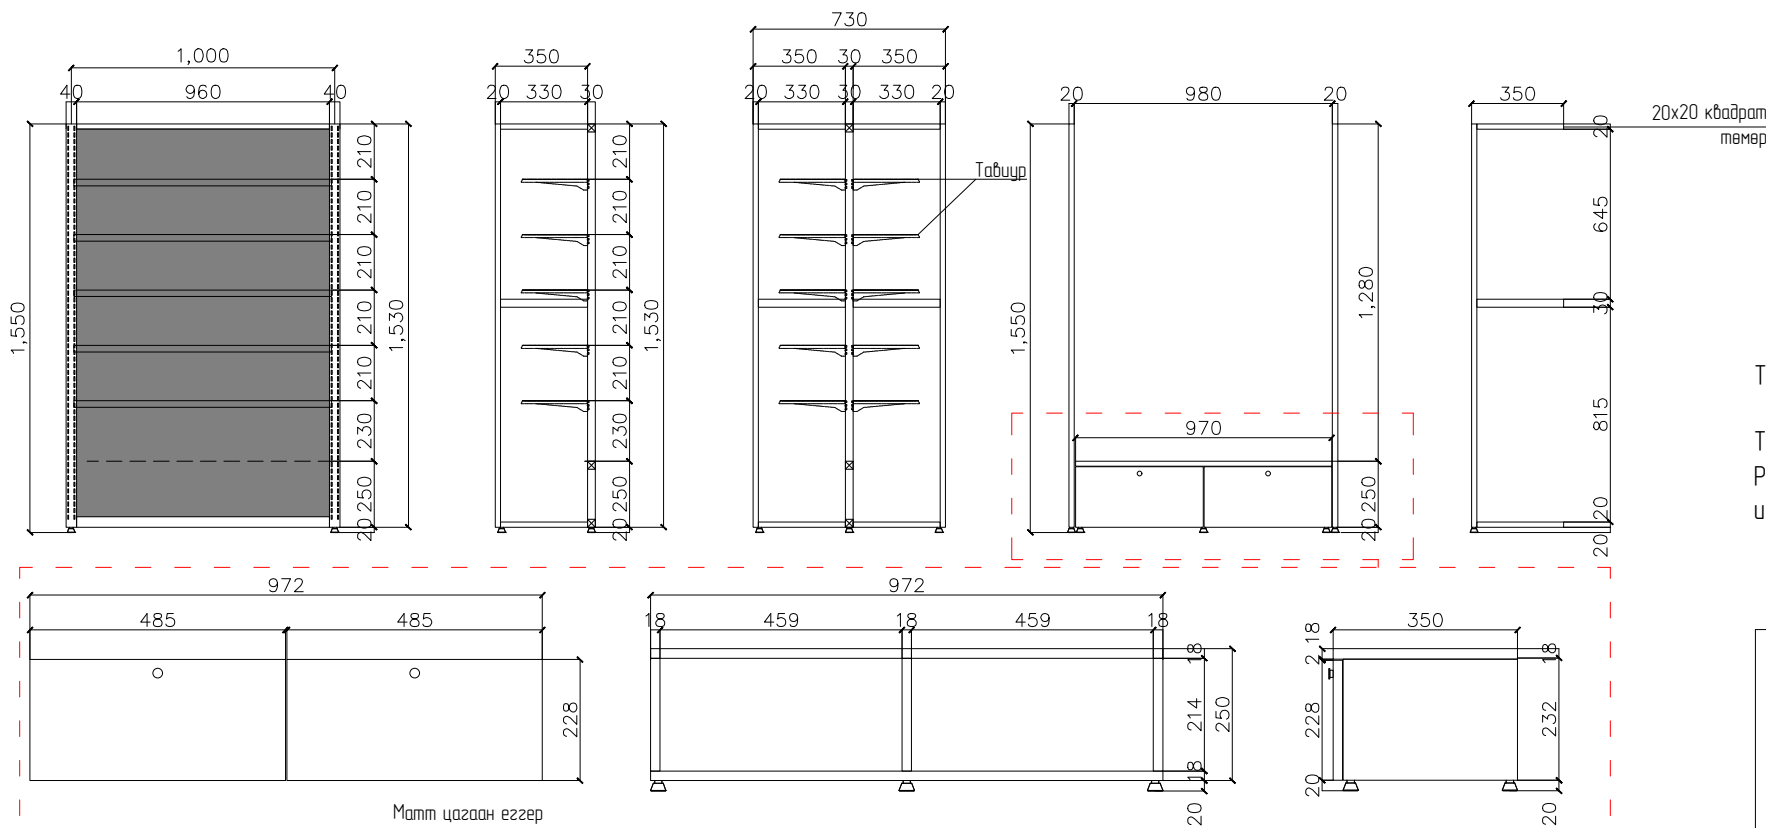
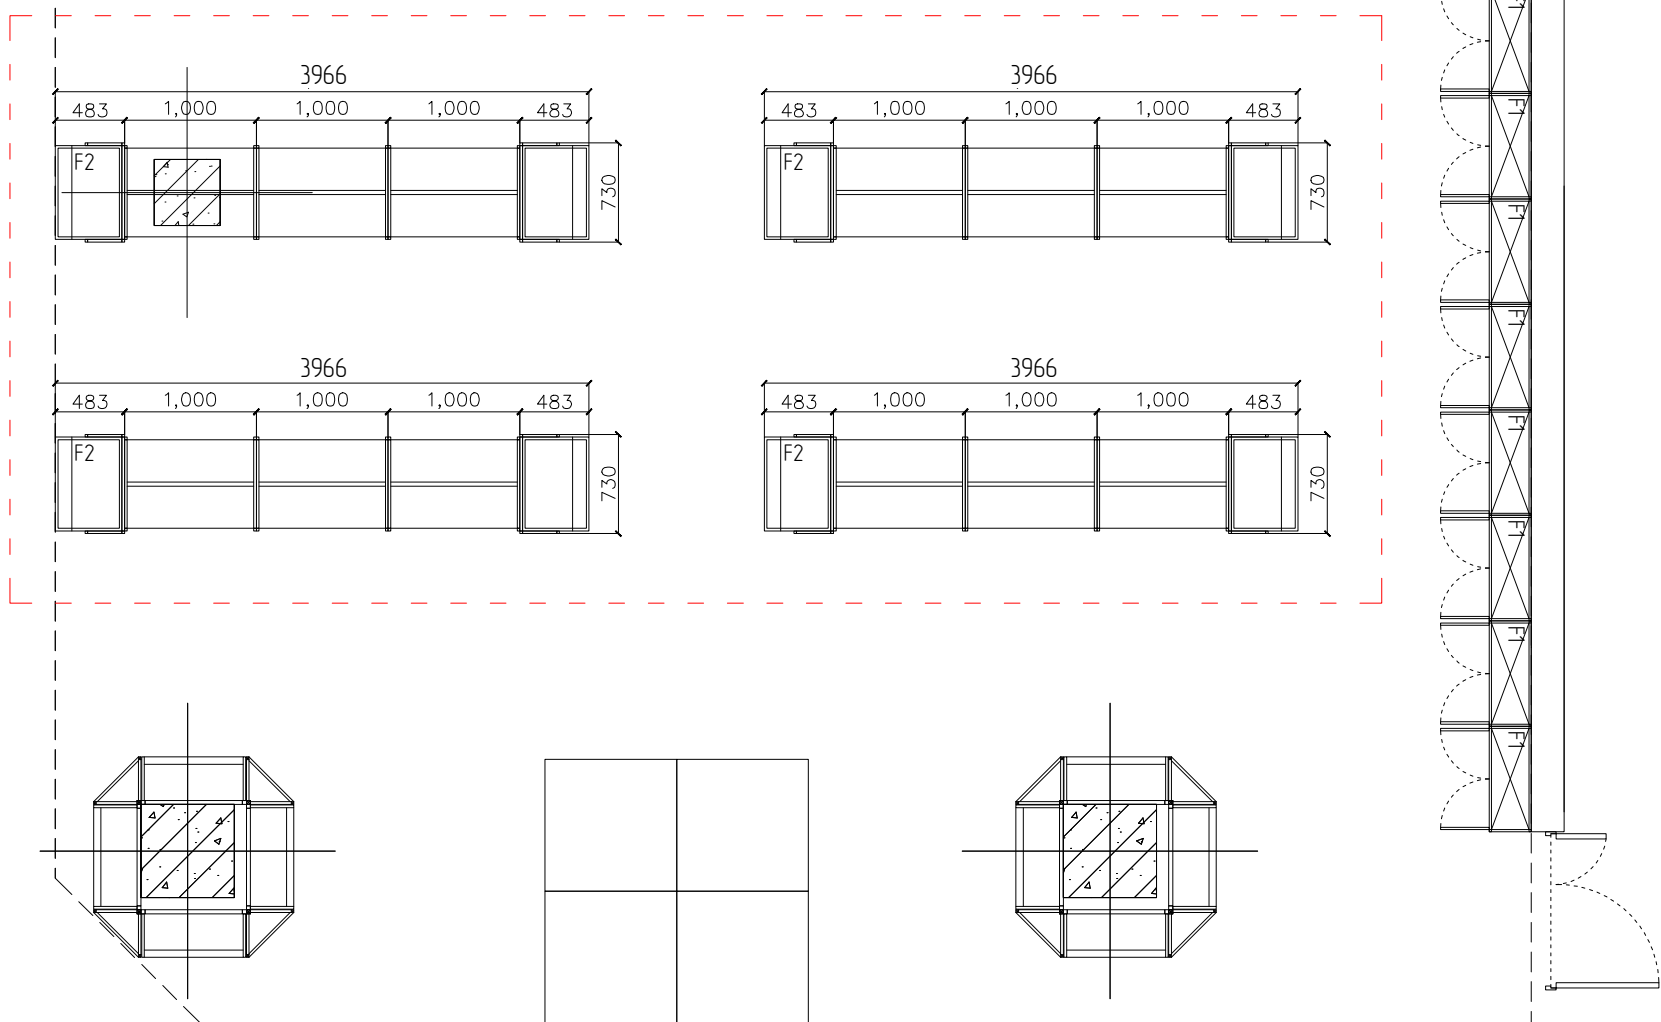


Тайлбар

Тавилгийг цагаан матт хавтангаар сонгож гүйцэтгэх.  
Рам /металл хийц/-ыг төмрийн хуурай будгаар тавилганы өнгөтэй  
ихилсүүлж будаж, матт гадаргуу үүсгэх.

| УЛААНБААТАР ХОТ, ХАН-УУЛ ДҮҮРЭГ, НОМИН МАКРО АГУУЛАХ ХУДАЛДАА |               |  |          |                 |               |
|---------------------------------------------------------------|---------------|--|----------|-----------------|---------------|
| ГОО САЙХНЫ ТАСГИЙН ТАВИЛГАНЫ ЗУРАГ                            |               |  |          |                 | Үе шат:<br>А3 |
| Захирал                                                       | Т. ЦАЦРАЛ     |  | ЕГ Шифр: | Маштаб          | Огноо:        |
| Дизайнер                                                      | В. БАТБАЯР    |  | -        | M1:30           | 2024.08.21    |
| Шалгасан                                                      | А. ЭРДЭНЭСҮВД |  | ТГ Шифр: | Зургийн дугаар: | Хуудас:       |
|                                                               |               |  | -        | ТХ-             | -             |



НОМИН МАКРО 1 ДҮГЭЭР ДАВХАР  
ГОО САЙХНЫ ТАСГИЙН ТАВИЛГА F2 М1:30

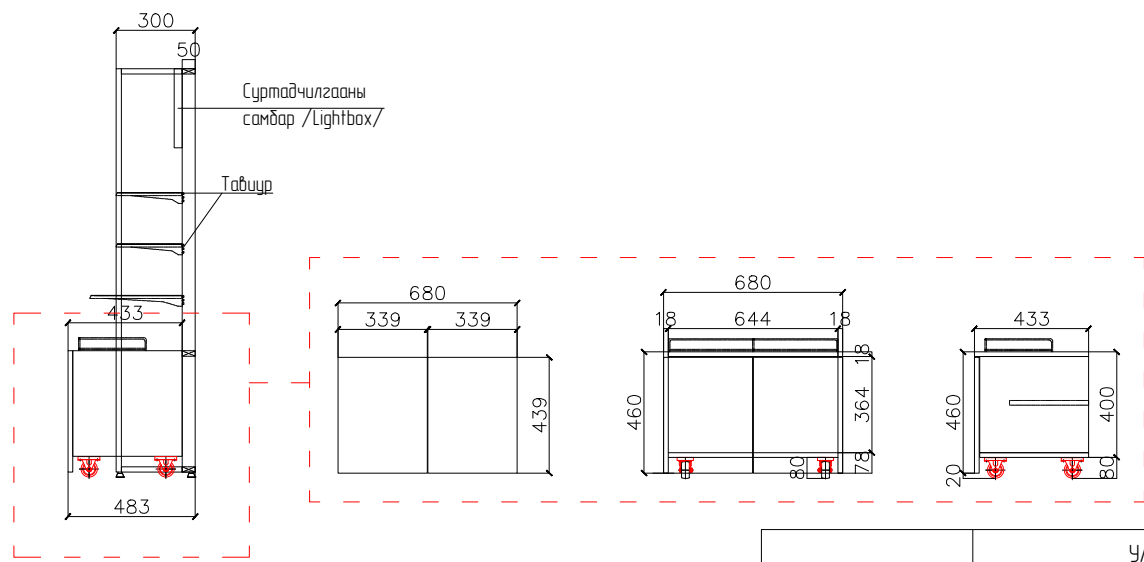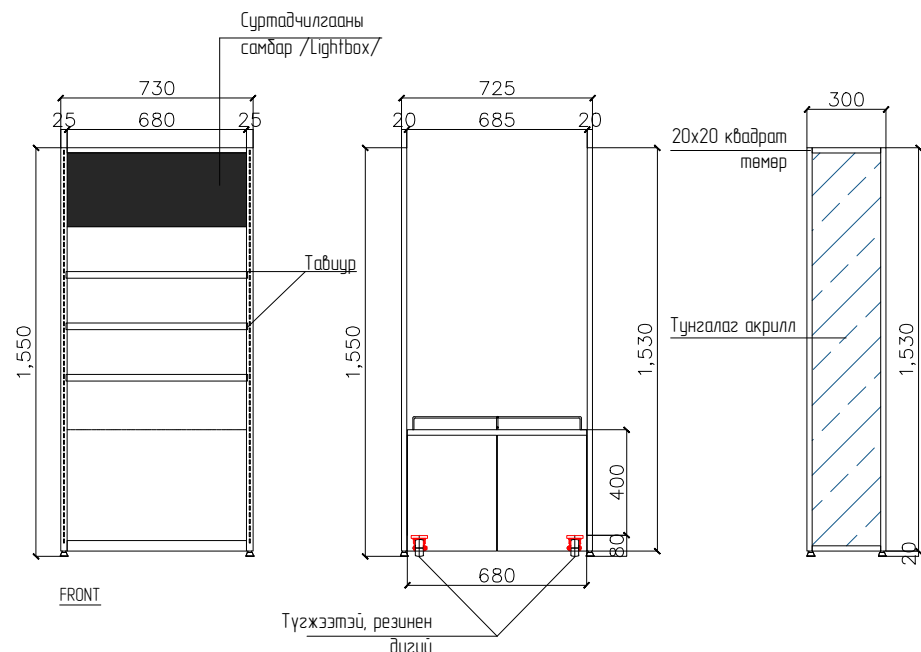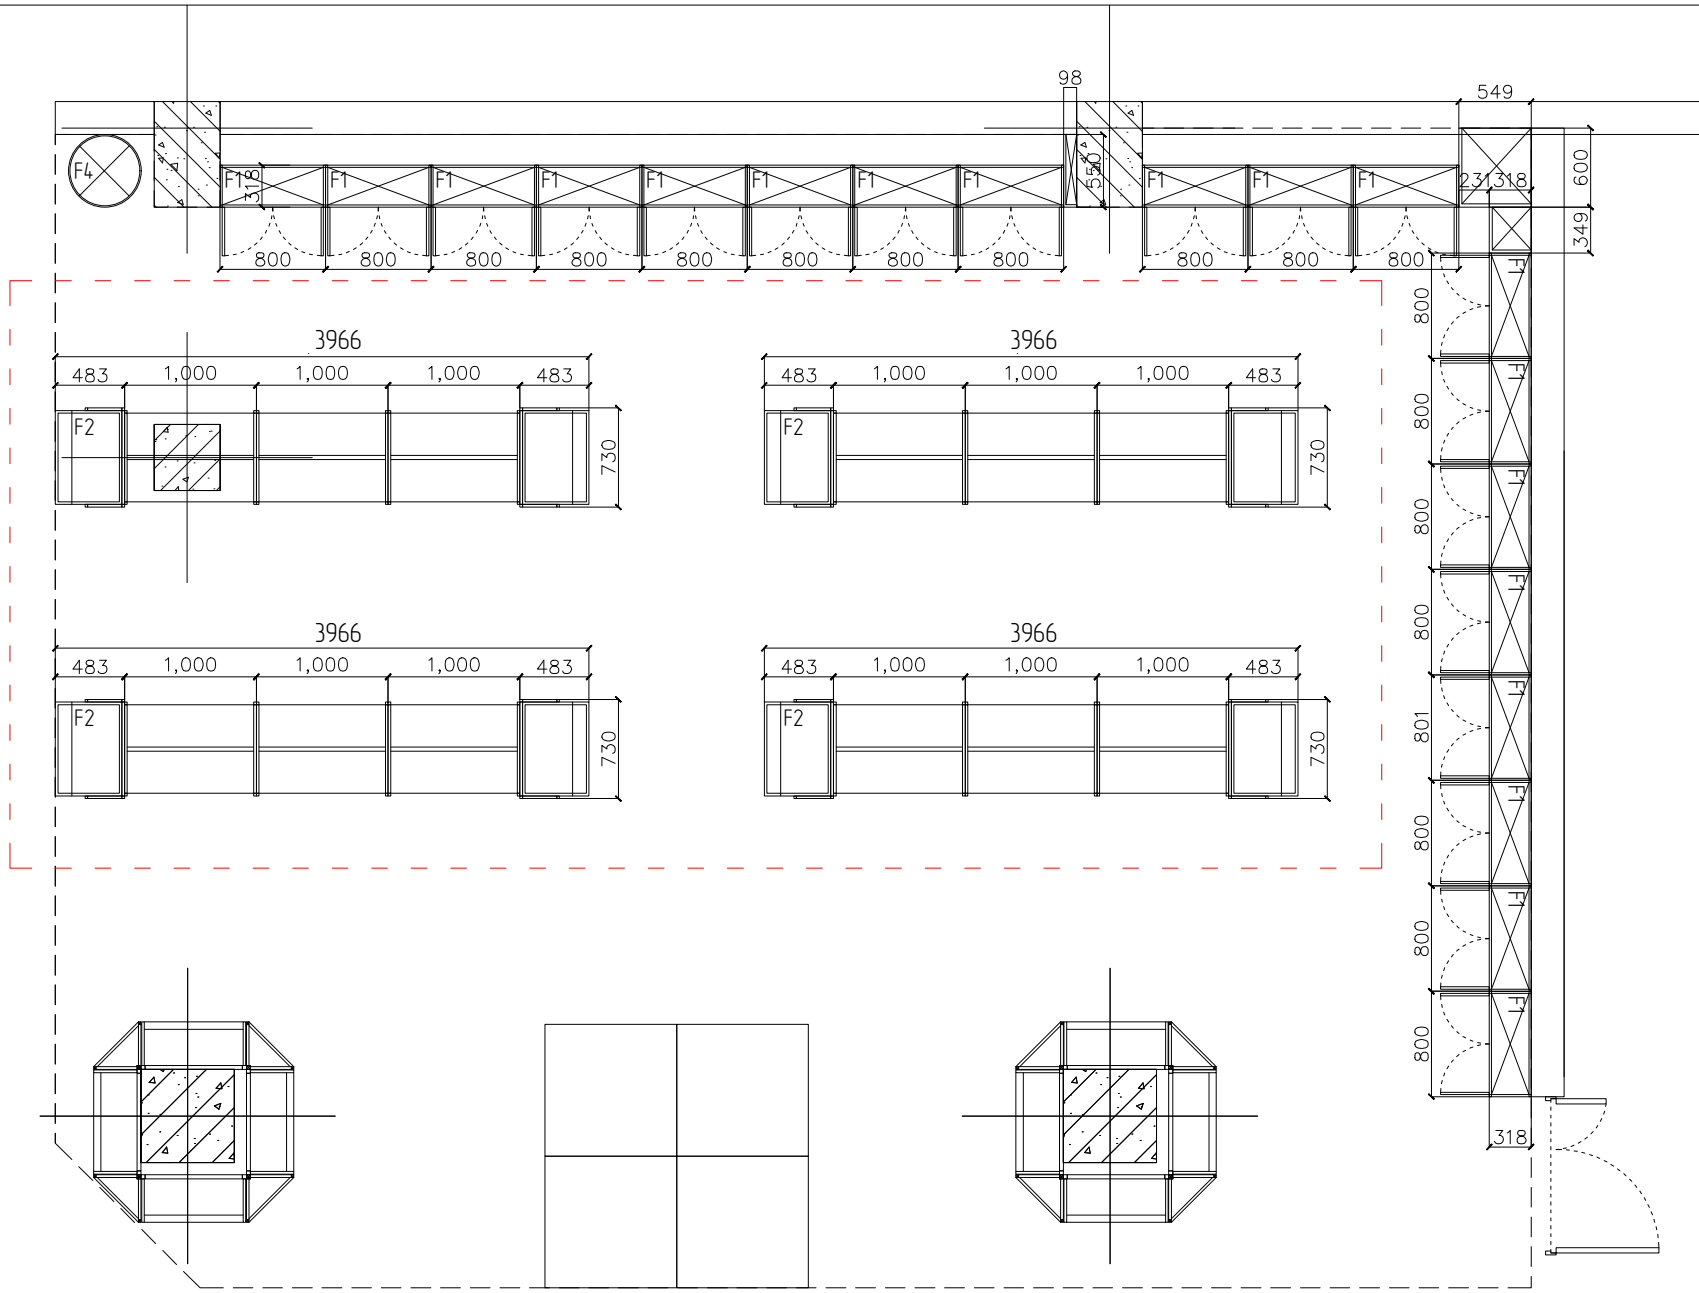

Тайлбар  
Тавилгийг цагаан матт хавтангаар сонгож гүйцэтгэх.  
Рам /металл хийц/-ыг төмрийн хуурай бүдгээр тавилганы өнгөтэй ижилсүүлж будаж, матт гадаргуу үүсгэх.

| УЛААНБААТАР ХОТ, ХАН-УУЛ ДҮҮРЭГ, НОМИН МАКРО АГУУЛАХ ХУДАЛДАА |               |  |          |                 |               |
|---------------------------------------------------------------|---------------|--|----------|-----------------|---------------|
| ГОО САЙХНЫ ТАСГИЙН ТАВИЛГАНЫ ЗУРАГ                            |               |  |          |                 | Үе шат:<br>А3 |
| Захирал                                                       | Т. ЦАЦРАЛ     |  | ЕГ Шифр: | Маштаб          | Огноо:        |
| Дизайнер                                                      | Ө. БАТБАЯР    |  | -        | М1:30           | 2024.08.21    |
| Шалгасан                                                      | А. ЭРДЭНЭСҮВД |  | ТГ Шифр: | Зургийн дугаар: | Хуудас:       |
|                                                               |               |  | -        | ТХ-             | -             |

НОМИН МАКРО 1 ДҮГЭЭР ДАВХАР  
ГОО САЙХНЫ ТАСГИЙН ТАВИЛГА ФЗ М1:30

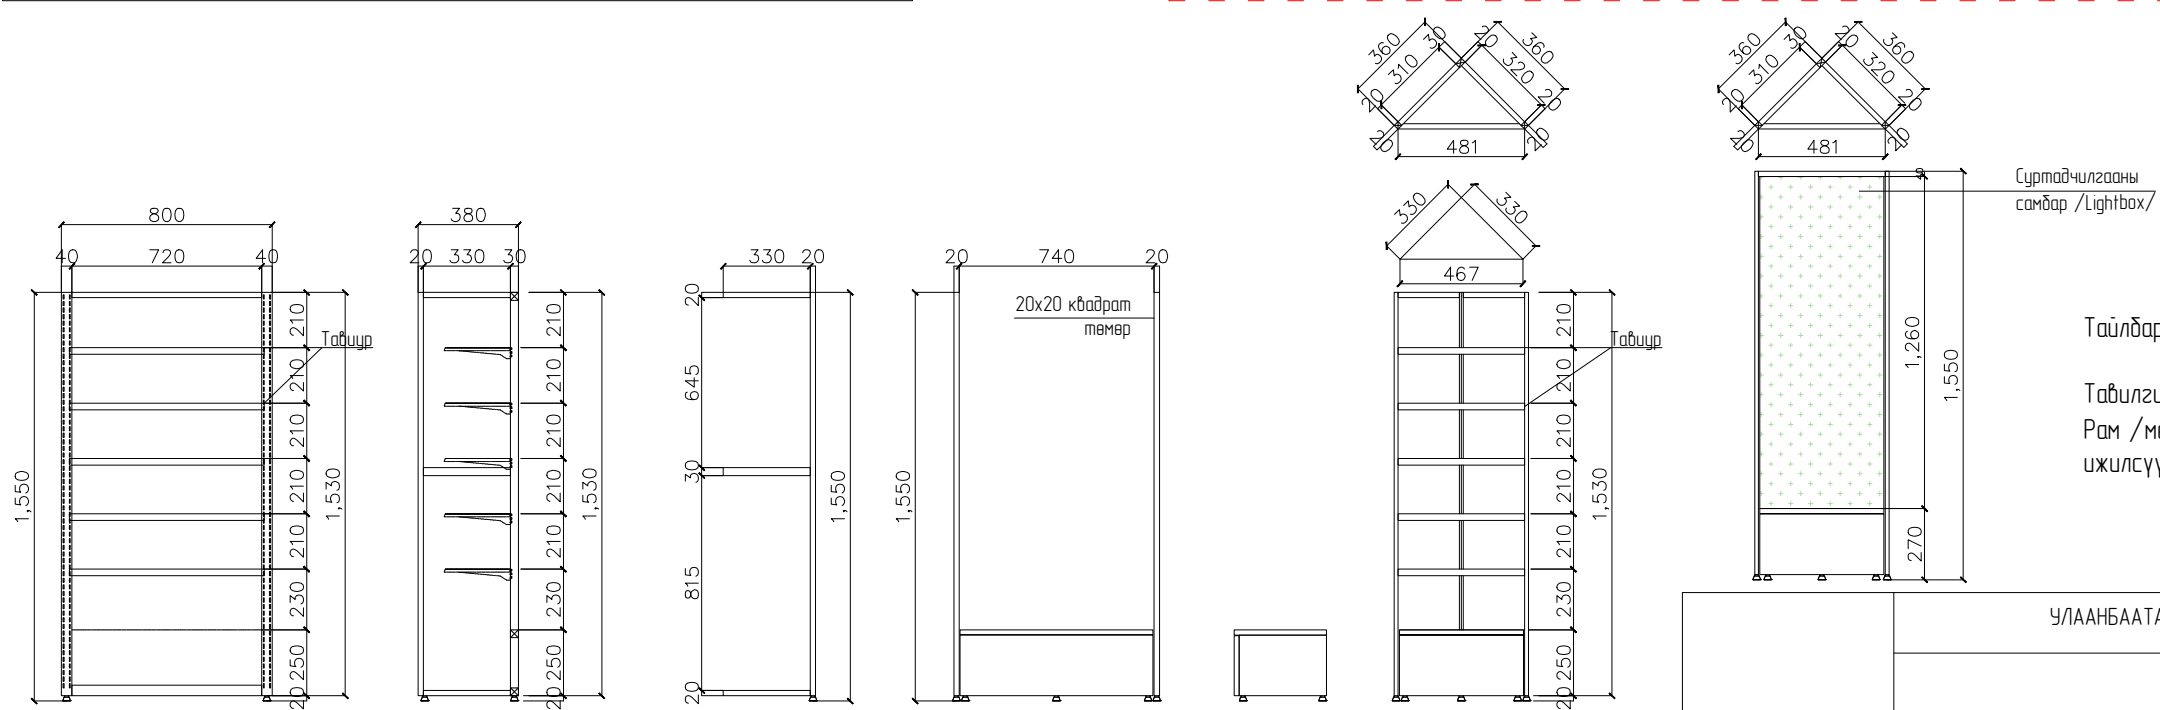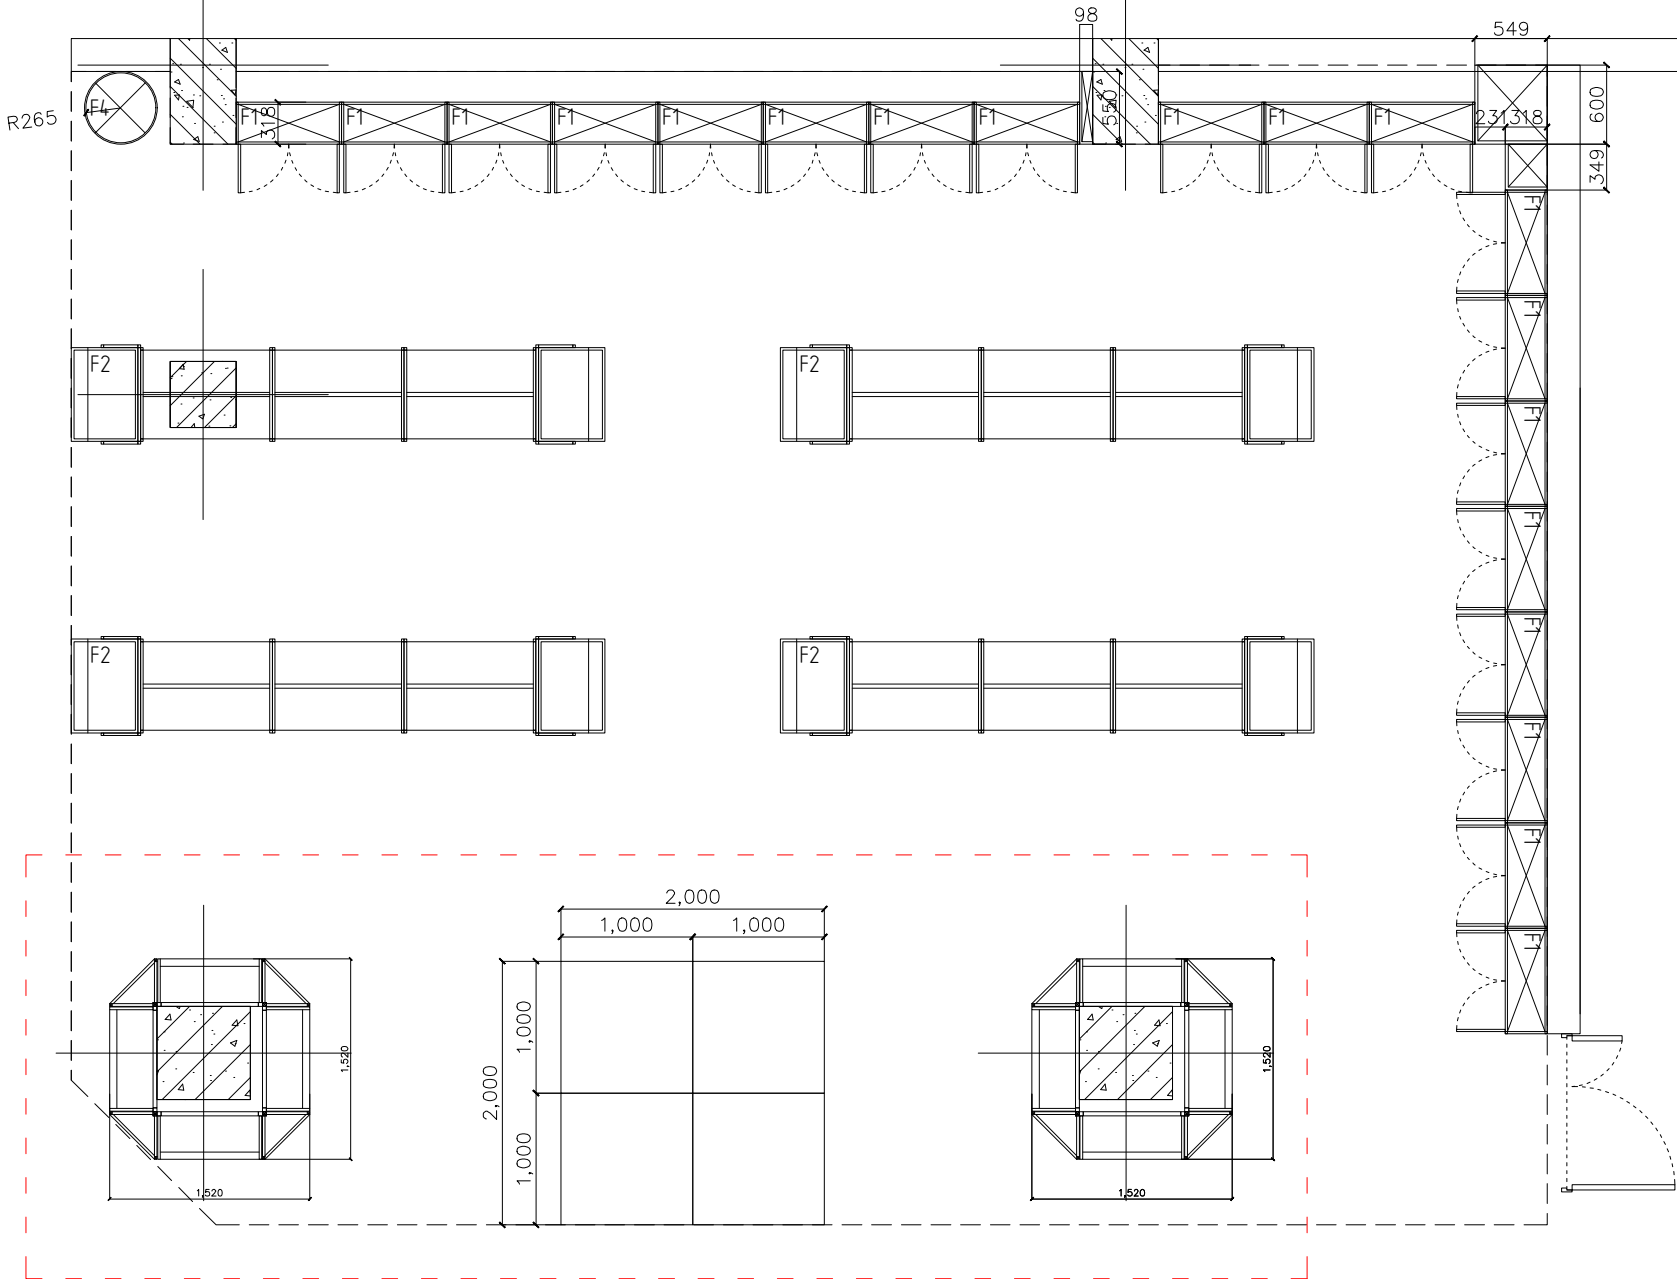

Тайлбар

Тавилгийг цагаан матт хавтангаар сонгож гүйцэтгэх.  
Рам /металл хийц/-ыг төмрийн хуурай бүдгээр тавилганы өнгөтэй ижилсүүлж будаж, матт гадаргуу үүсгэх.

| УЛААНБААТАР ХОТ, ХАН-УУЛ ДҮҮРЭГ, НОМИН МАКРО АГУУЛАХ ХУДАЛДАА |               |  |          |                 |               |
|---------------------------------------------------------------|---------------|--|----------|-----------------|---------------|
| ГОО САЙХНЫ ТАСГИЙН ТАВИЛГАНЫ ЗУРАГ                            |               |  |          |                 | Үе шат:<br>А3 |
| Захирал                                                       | Т. ЦАЦРАЛ     |  | ЕГ Шифр: | Маштаб          | Огноо:        |
| Дизайнер                                                      | Ө. БАТБАЯР    |  | –        | М1:30           | 2024.08.21    |
| Шалгасан                                                      | А. ЭРДЭНЭСҮВД |  | ТГ Шифр: | Зургийн дугаар: | Хуудас:       |
|                                                               |               |  | –        | ТХ–             | –             |