


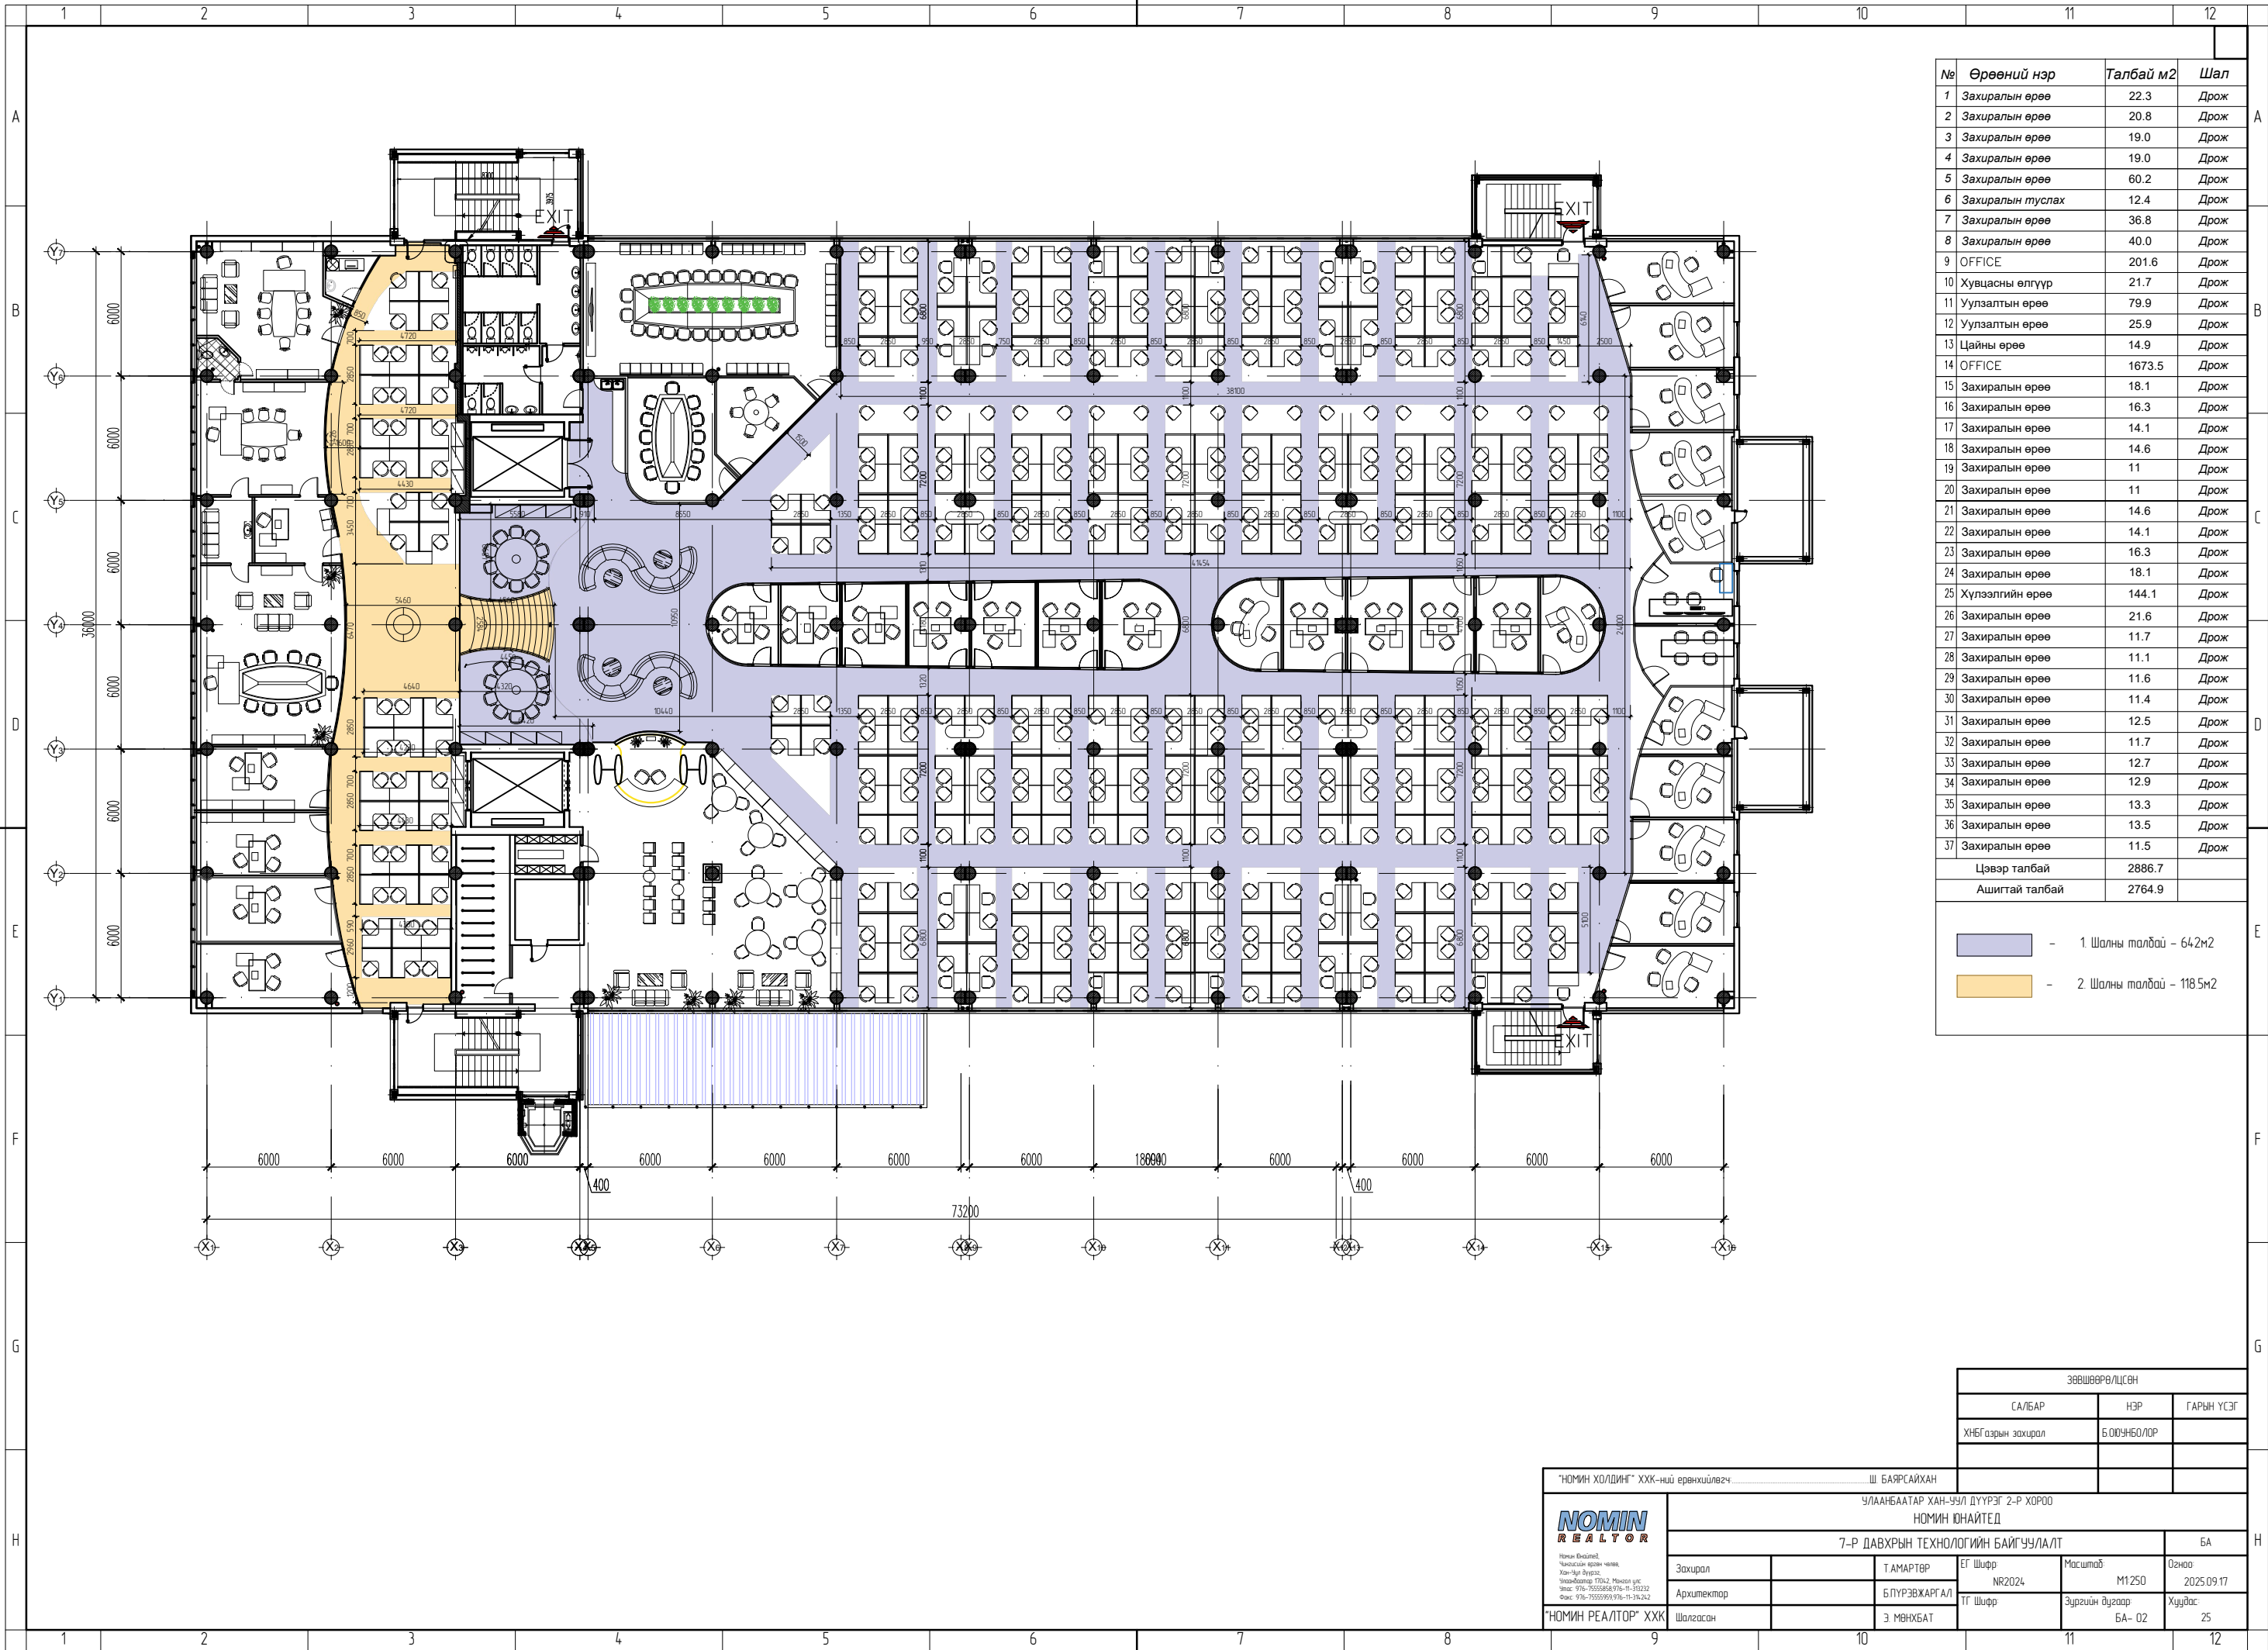

№	Өрөөний нэр	Талбай м2	Шал
1	Захиралын өрөө	22.3	Дрож
2	Захиралын өрөө	20.8	Дрож
3	Захиралын өрөө	19.0	Дрож
4	Захиралын өрөө	19.0	Дрож
5	Захиралын өрөө	60.2	Дрож
6	Захиралын туслах	12.4	Дрож
7	Захиралын өрөө	36.8	Дрож
8	Захиралын өрөө	40.0	Дрож
9	OFFICE	201.6	Дрож
10	Хувцасны өлгүүр	21.7	Дрож
11	Уулзалтын өрөө	79.9	Дрож
12	Уулзалтын өрөө	25.9	Дрож
13	Цайны өрөө	14.9	Дрож
14	OFFICE	1673.5	Дрож
15	Захиралын өрөө	18.1	Дрож
16	Захиралын өрөө	16.3	Дрож
17	Захиралын өрөө	14.1	Дрож
18	Захиралын өрөө	14.6	Дрож
19	Захиралын өрөө	11	Дрож
20	Захиралын өрөө	11	Дрож
21	Захиралын өрөө	14.6	Дрож
22	Захиралын өрөө	14.1	Дрож
23	Захиралын өрөө	16.3	Дрож
24	Захиралын өрөө	18.1	Дрож
25	Хүлээлгийн өрөө	144.1	Дрож
26	Захиралын өрөө	21.6	Дрож
27	Захиралын өрөө	11.7	Дрож
28	Захиралын өрөө	11.1	Дрож
29	Захиралын өрөө	11.6	Дрож
30	Захиралын өрөө	11.4	Дрож
31	Захиралын өрөө	12.5	Дрож
32	Захиралын өрөө	11.7	Дрож
33	Захиралын өрөө	12.7	Дрож
34	Захиралын өрөө	12.9	Дрож
35	Захиралын өрөө	13.3	Дрож
36	Захиралын өрөө	13.5	Дрож
37	Захиралын өрөө	11.5	Дрож
Цэвэр талбай		2886.7	
Ашигтай талбай		2764.9	

- 1 Шалны талбай - 642м2
- 2 Шалны талбай - 1185м2

ЗӨВШӨӨРӨЛЦӨН		
САЛБАР	НЭР	ГАРЫН ҮСЭГ
ХНБГ-аарын захирал	Б.ОЮУНБОЛОР	

"НОМИН ХОЛДИНГ" ХХК-ний ерөнхийлөгч: Ш. БАЯРСАЙХАН					
УЛААНБААТАР ХАН-УУЛ ДҮҮРЭГ 2-Р ХОРОО					
НОМИН ЮНАЙТЕД					
7-Р ДАВХРЫН ТЕХНОЛОГИЙН БАЙГУУЛАЛТ					БА
Захирал		Т.АМАРТӨР	ЕГ Шифр	Масштаб	Огноо
Архитектор		Б.ПҮРЭВЖАРГАЛ	NR2024	M1250	2025.09.17
Шалгасан		Э.МӨНХБАТ	ТГ Шифр	Зургийн дугаар	Хуудас
"НОМИН РЕАЛТОР" ХХК				БА- 02	25

2020-04-20 5:43:17